

REGIONE AUTONOMA FRIULI VENEZIA GIULIA
 PROVINCIA DI UDINE
 COMUNE DI GONARS

LAVORI DI ADEGUAMENTO DELLA SCUOLA
 SECONDARIA DI PRIMO GRADO DI GONARS
 "T. MARZUTTINI"

PROGETTO DEFINITIVO-ESECUTIVO

Committente: AMMINISTRAZIONE COMUNALE DI GONARS

STATO DI FATTO		ELABORATO	
- PIANTE	scala 1:200	F.2	
- PROSPETTI	scala 1:200		
- SEZIONI A'-A', B'-B'	scala 1:100		

ref. archivio	Y:\arabp_blarasin_gonars	data	GENNAIO 2017
revisori	Rev. N°...	N° pratica	C16077

Il Progettista
 Per. Ind. Paolo Blarasin

Il committente:


Il Collaboratore
 arch. Arianna Bazzaro

Per. Ind. Paolo Blarasin


39019 Tricesimo (UD) piazza g. Mazzoni 17 - tel. 0432.88.16.04 - fax 0432.87.50.36 - e-mail: info@gratec191.it




KEY-PLAN scala 1:2000

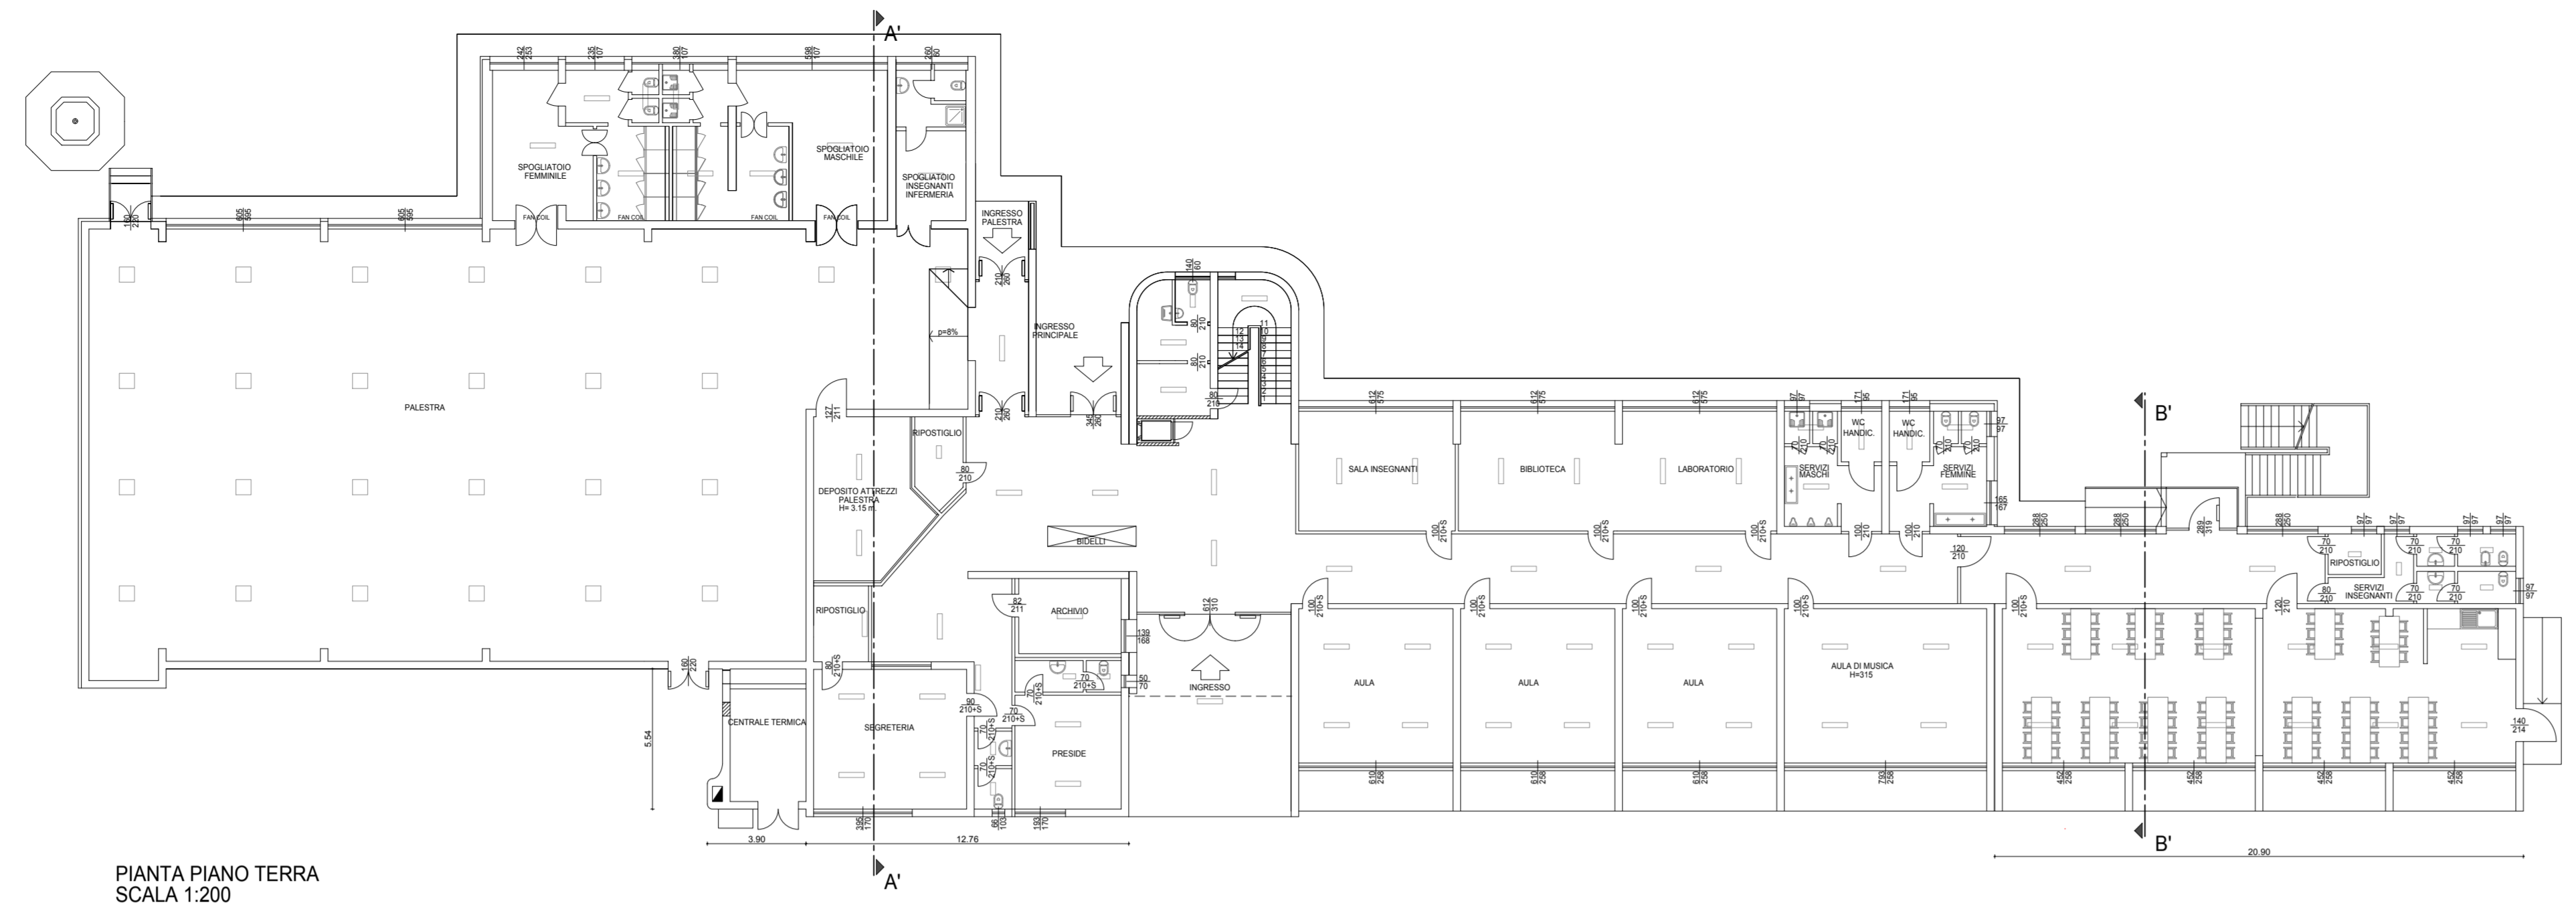


PIANTA PIANO TERRA
 SCALA 1:200

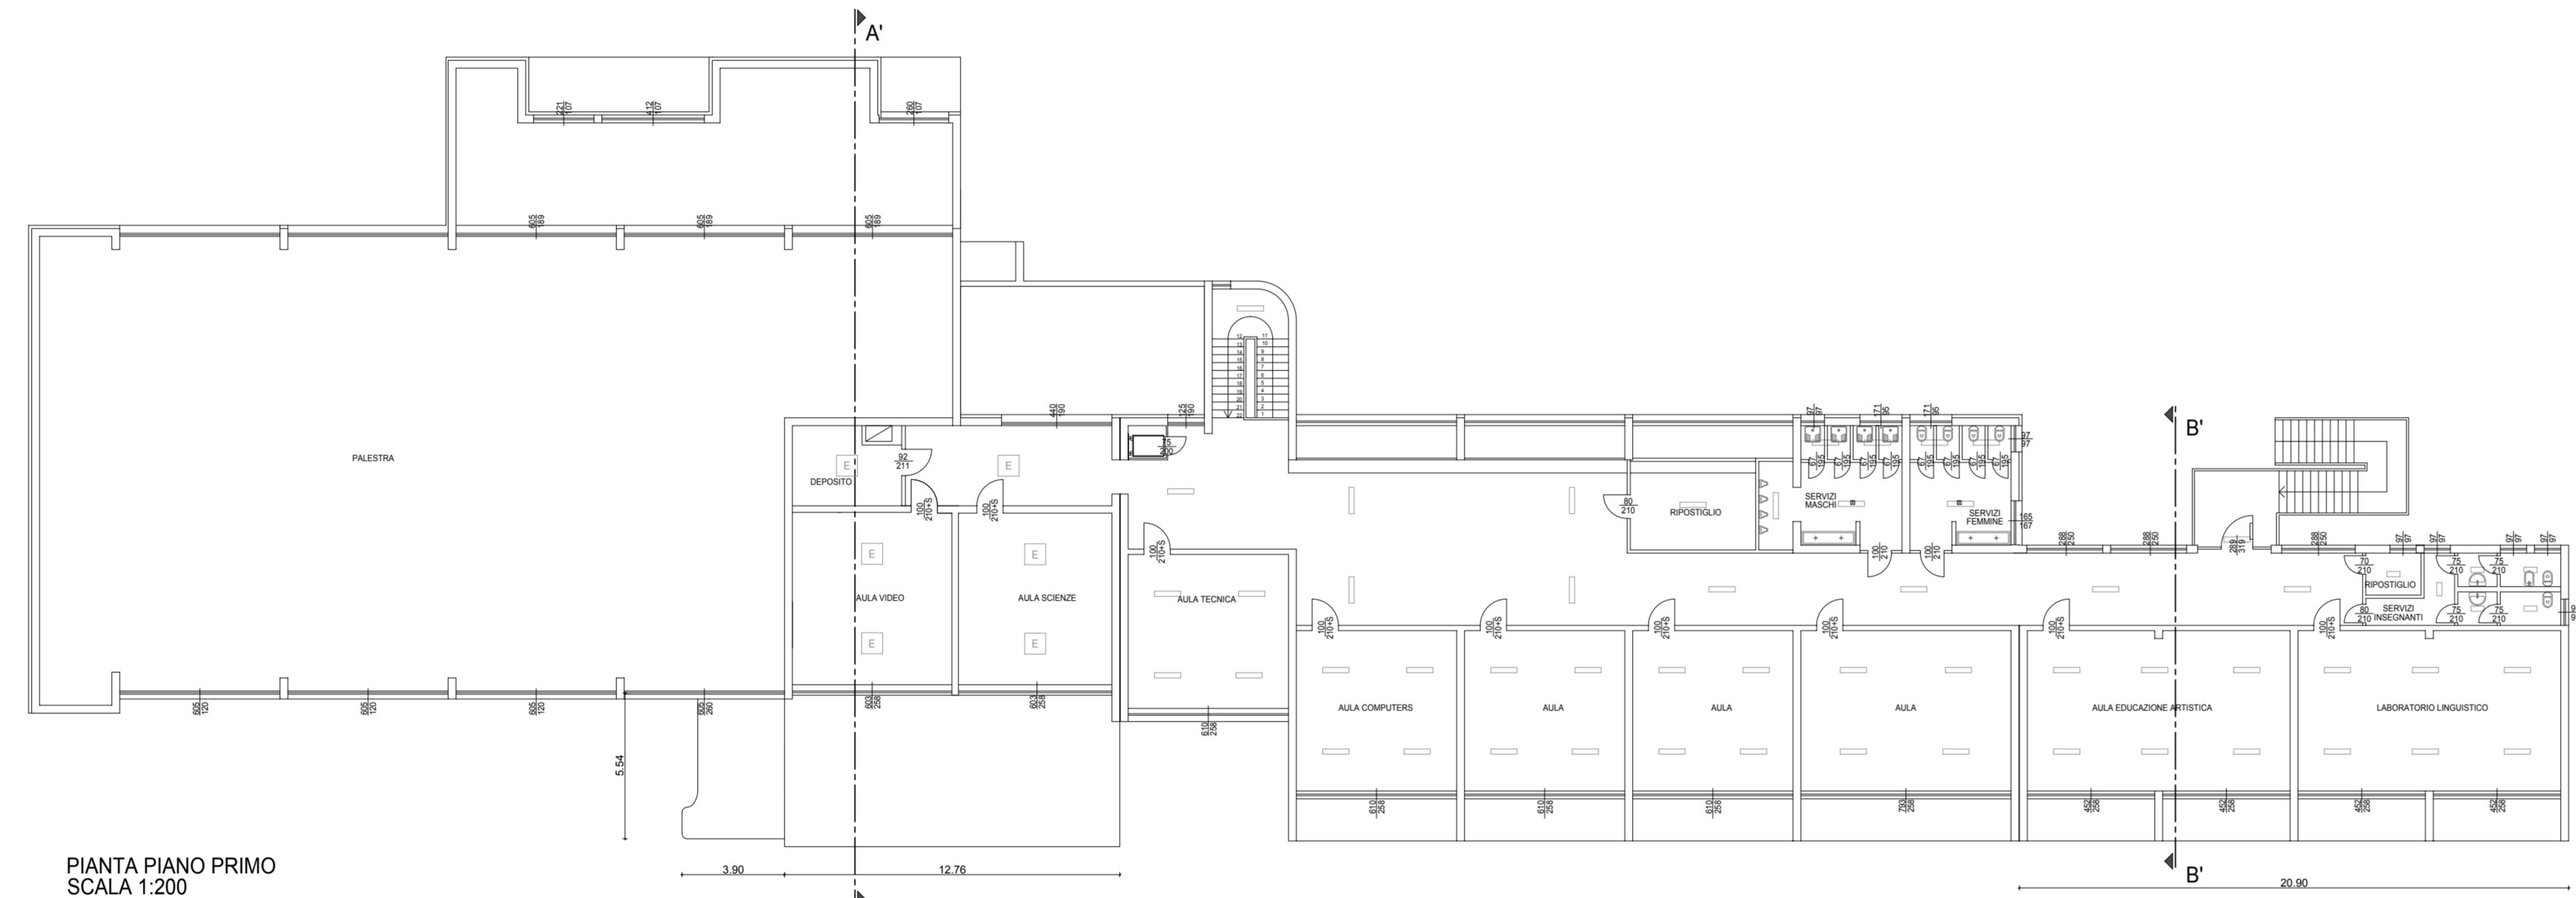


PIANTA PIANO PRIMO
 SCALA 1:200

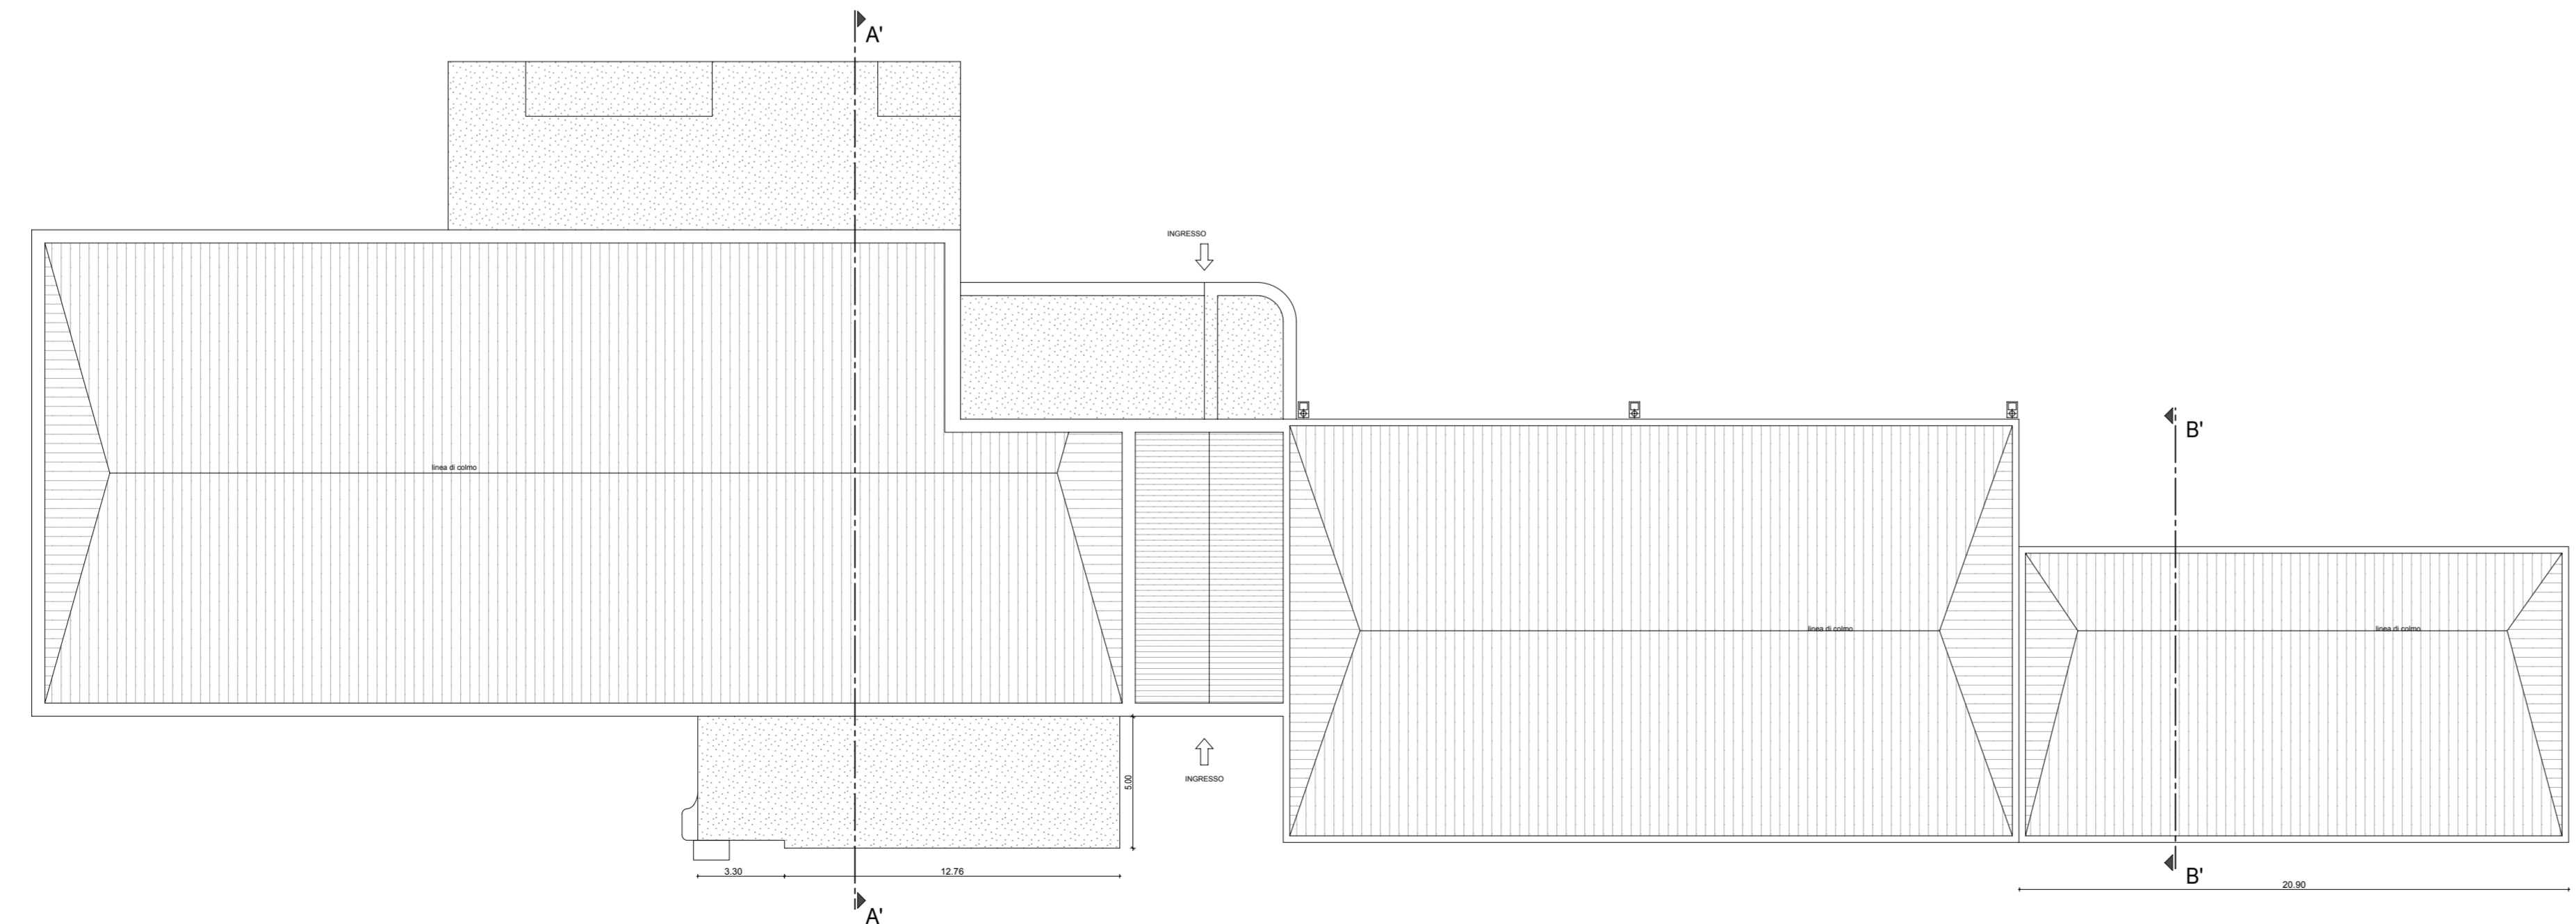


PIANTA COPERTURA
 SCALA 1:200

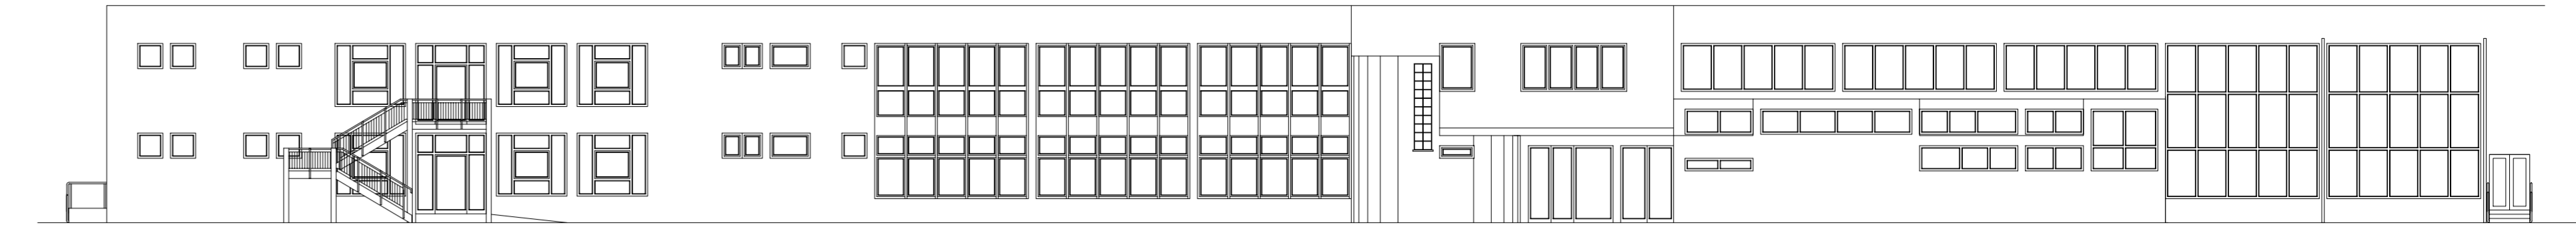

PROSPETTO NORD
 SCALA 1:200

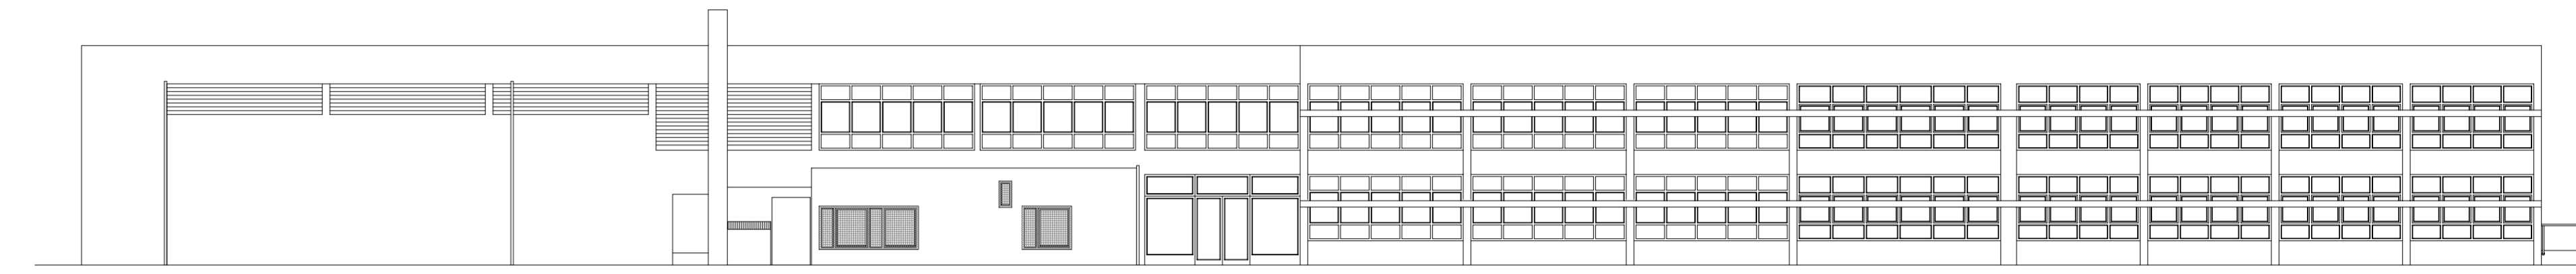


PROSPETTO SUD
 SCALA 1:200

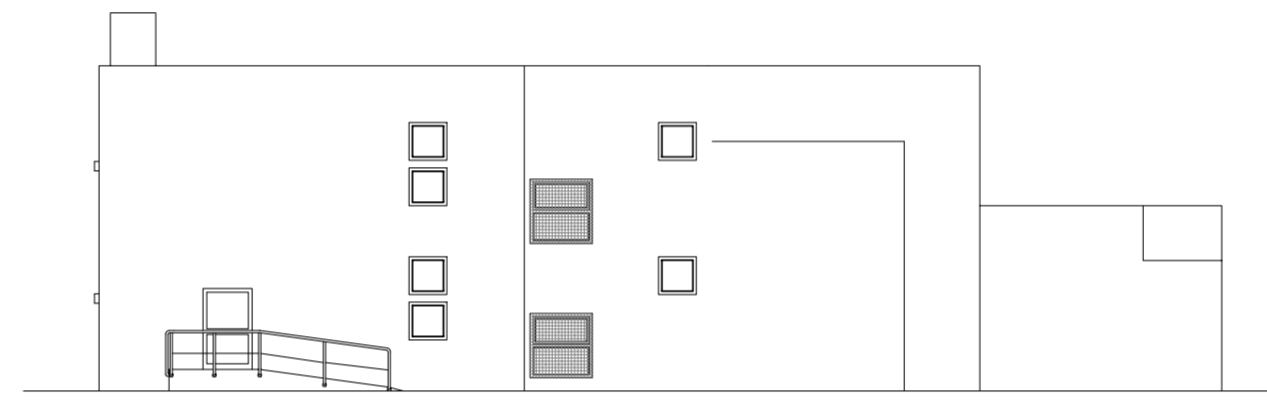


PROSPETTO EST
 SCALA 1:200



PROSPETTO OVEST
 SCALA 1:200

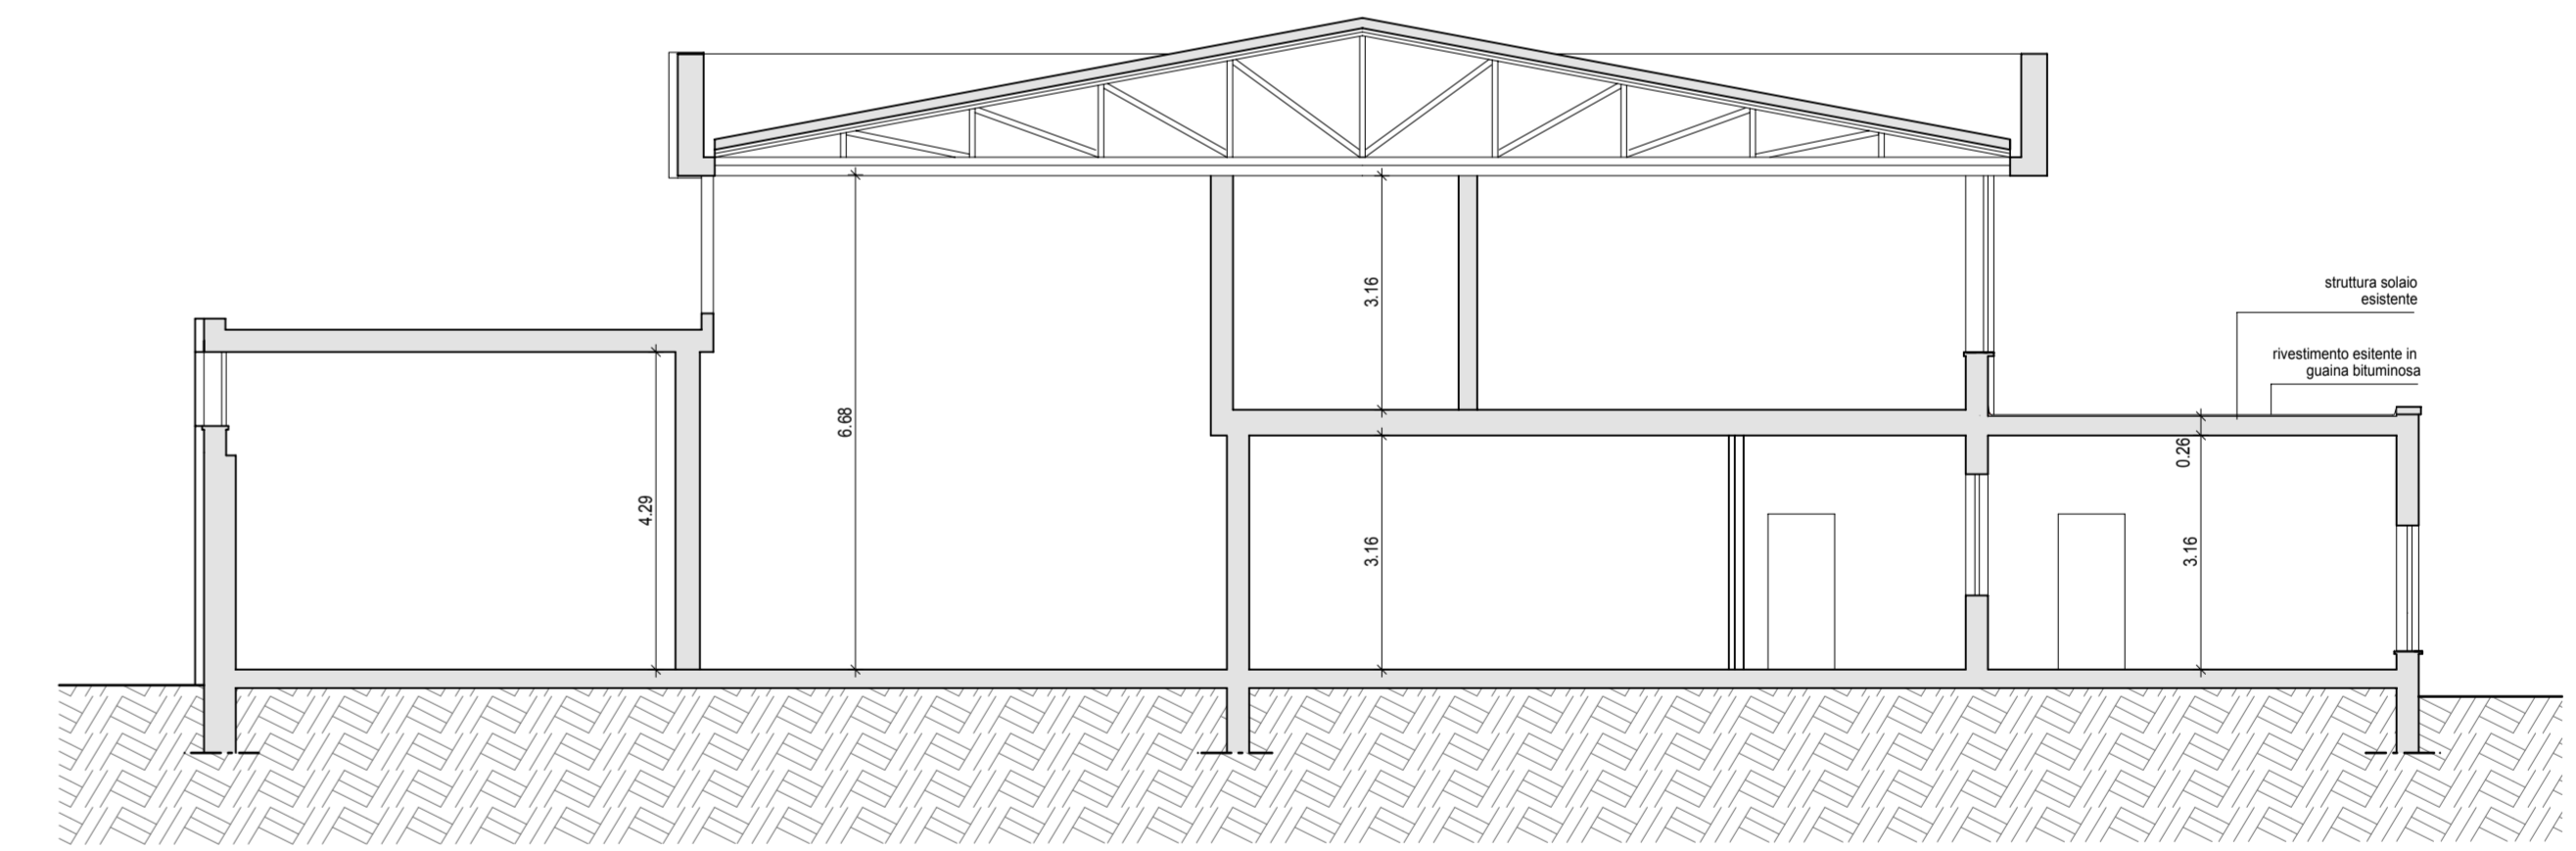

SEZIONE A'-A'
 SCALA 1:100

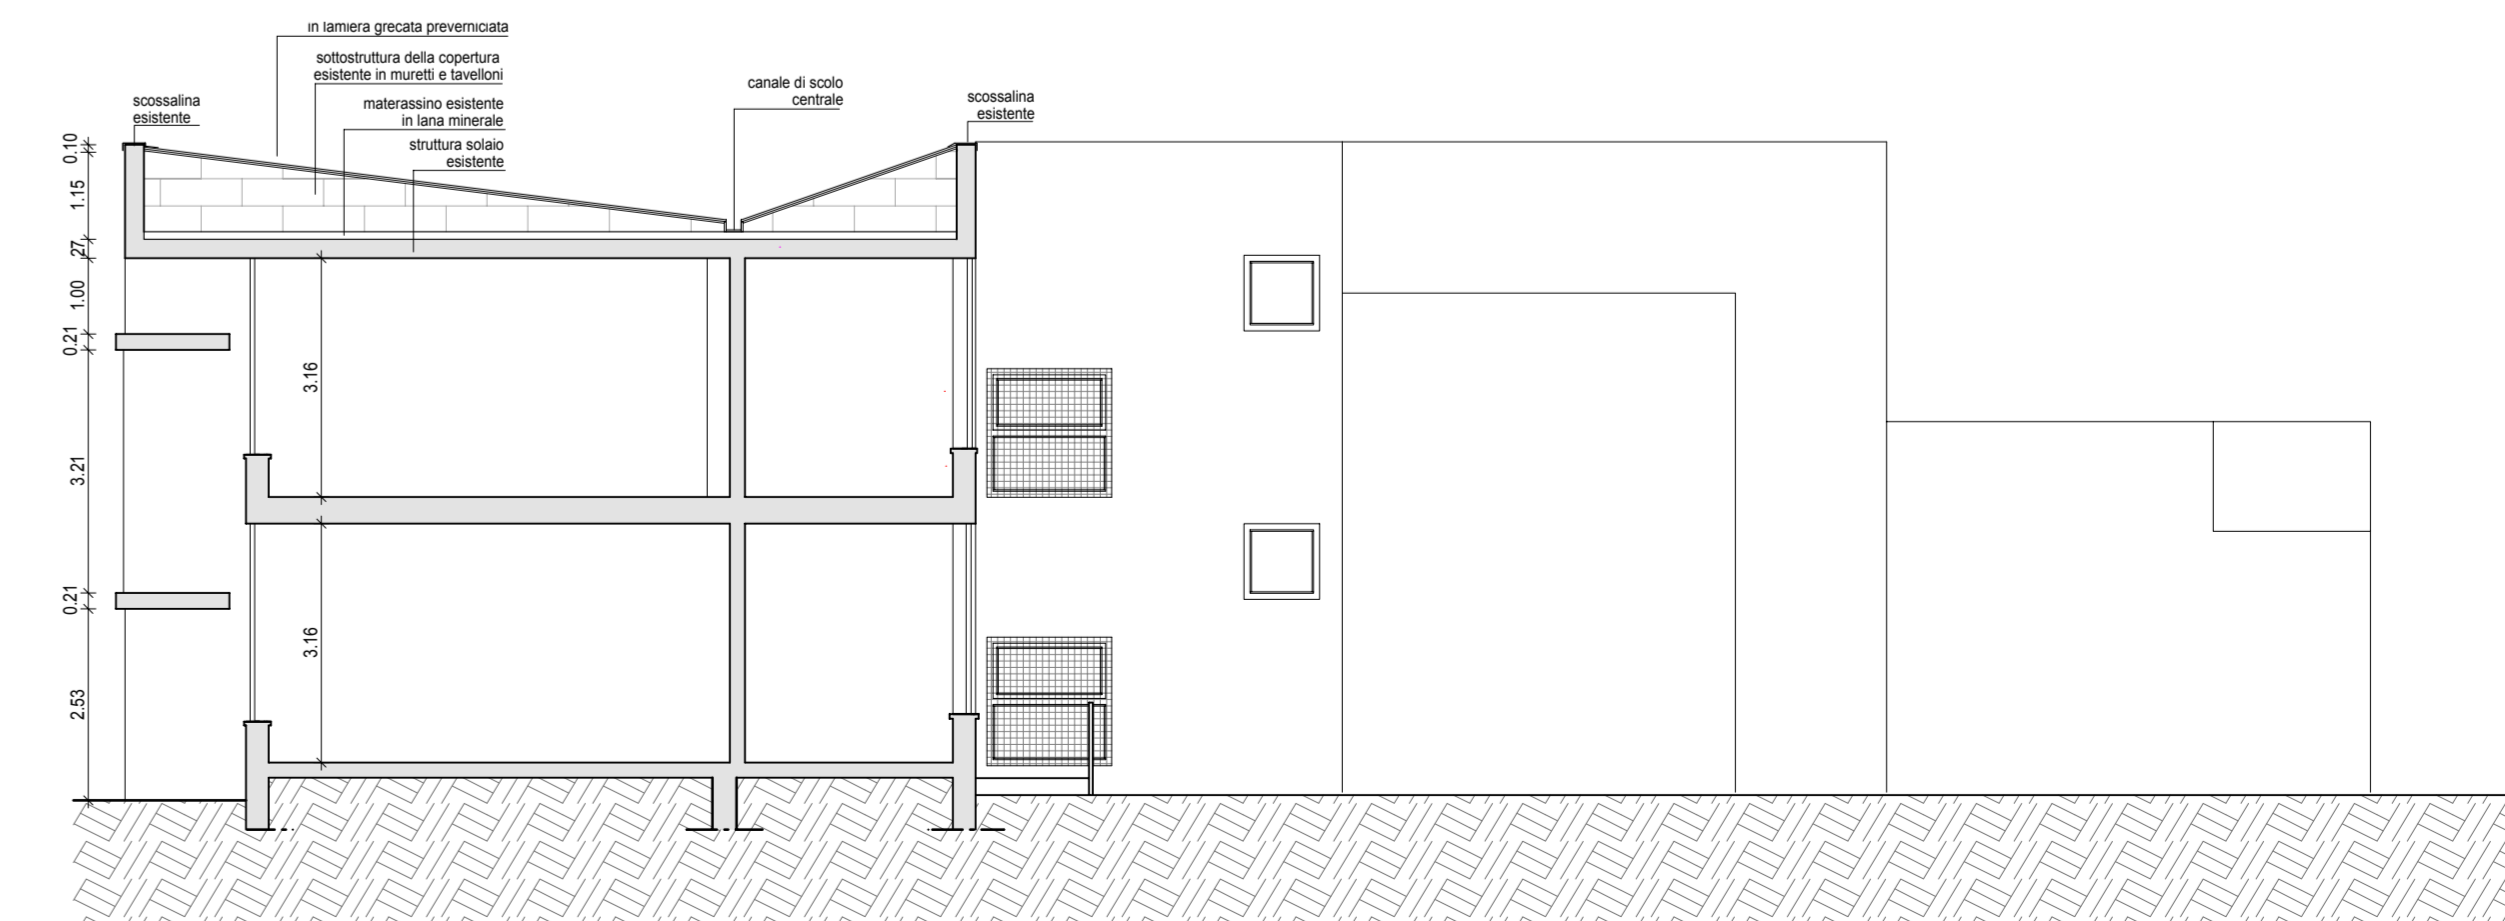

SEZIONE B'-B'
 SCALA 1:100