




PROSPETTO EST

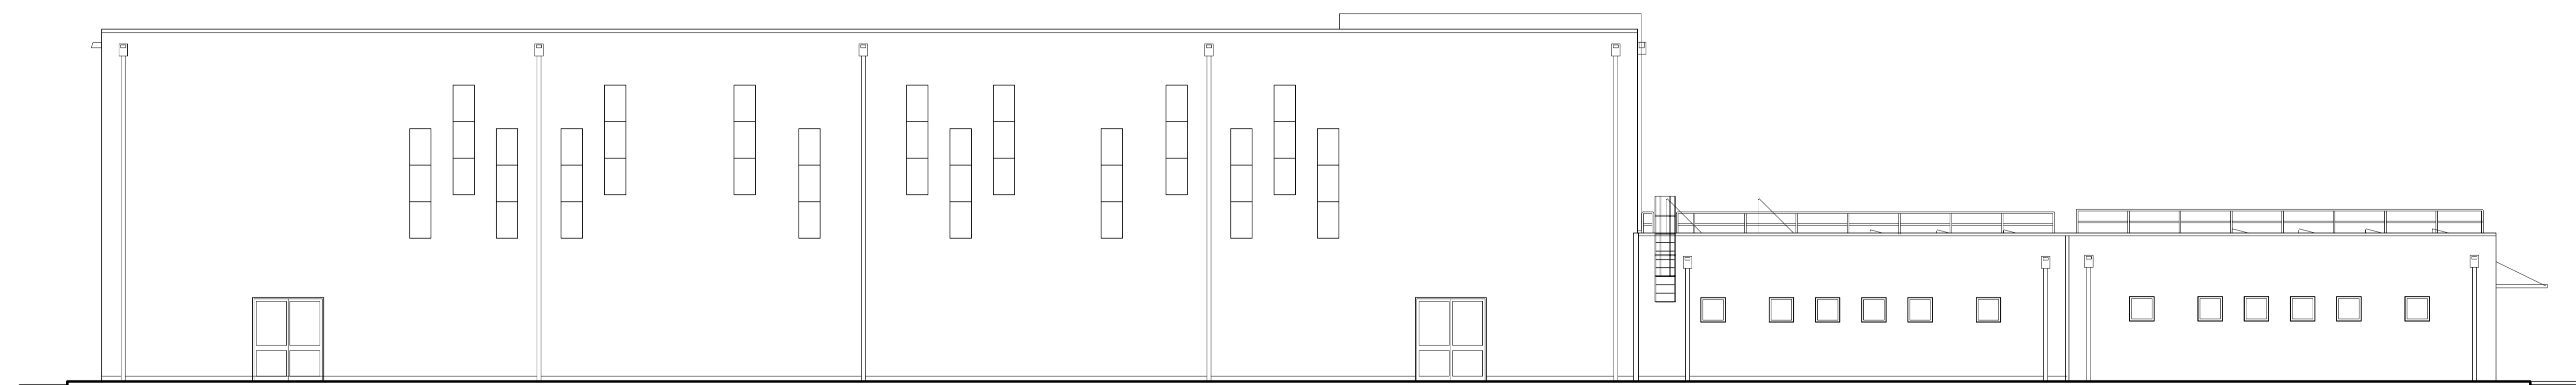

PROSPETTO OVEST

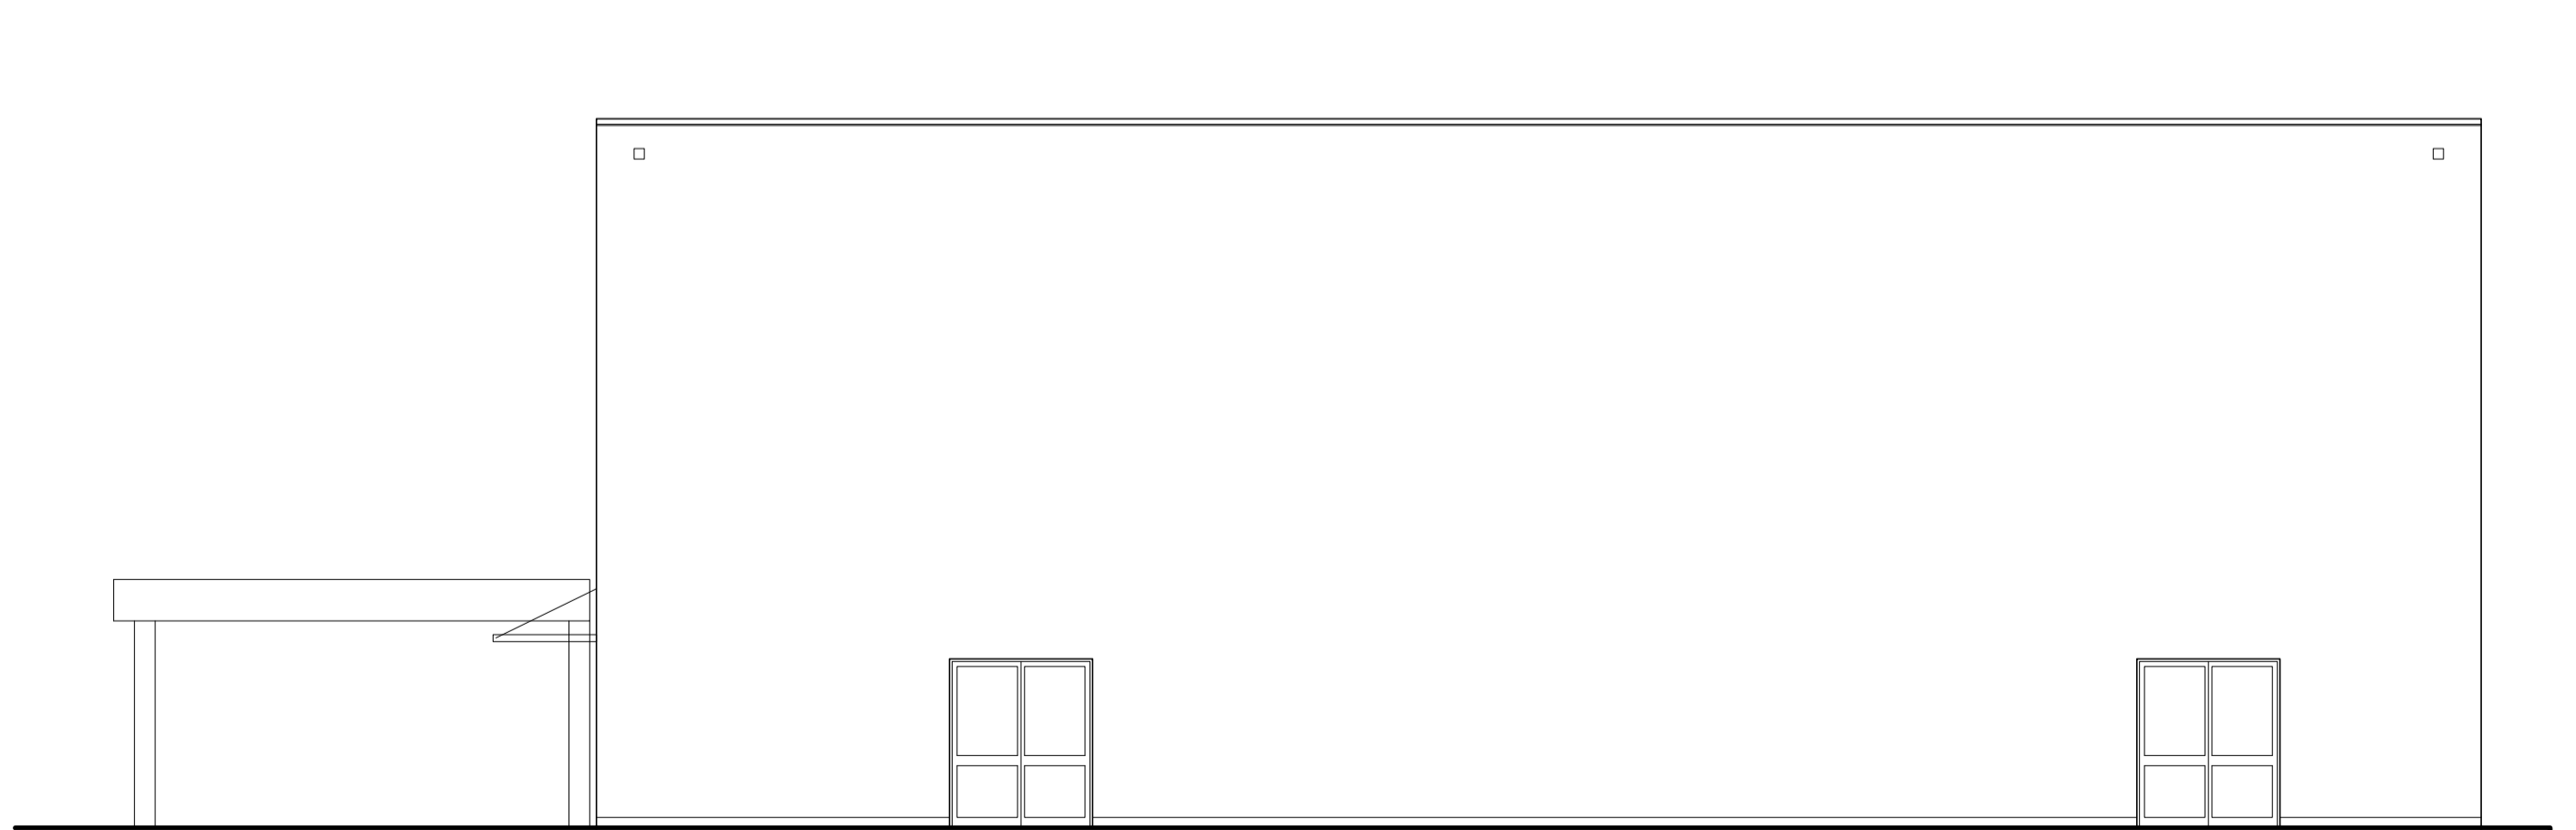

PROSPETTO NORD

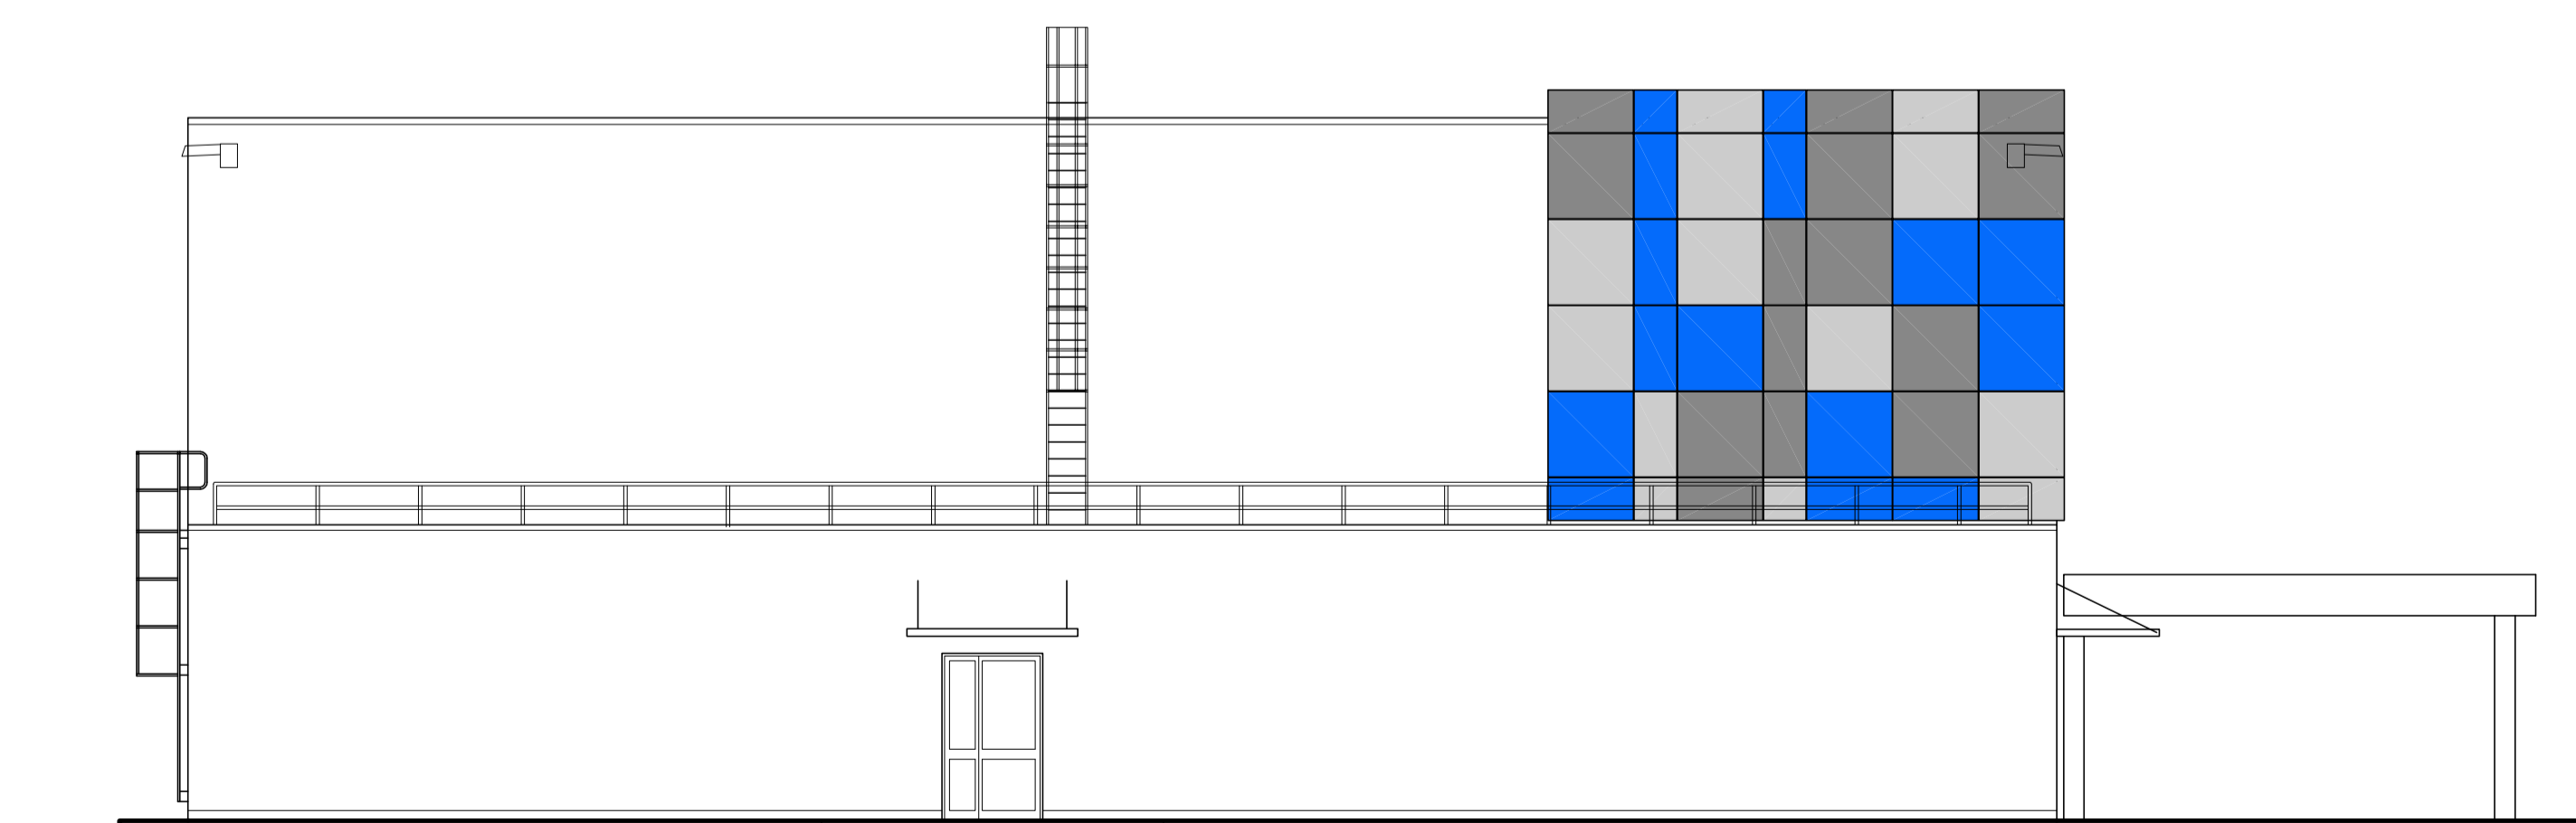

INGRESSO ATLETI/ARBITRI
PROSPETTO SUD

REGIONE AUTONOMA FRIULI VENEZIA GIULIA
 COMUNE DI GONARS

Committente: **COMUNE DI GONARS**

Titolo progetto: **REALIZZAZIONE DELLA NUOVA PALESTRA COMPENSORIALE DI GONARS**

Tipo progetto: **PROGETTO ESECUTIVO**

Titolo elaborato: **PROSPETTI 1° e 2° LOTTO (di futura realizzazione)**

All. n. **2.2.0B**
 Scala: 1:100

REVISIONI	DATA	OGGETTO	Redatto
0	31.08.2018	EMMISSIONE	A.DORIO

Soggetto incaricato: **INARCO**
 INGEGNERIA
 via Cjavecis n.3 - 33100 UDINE
 T +39 0432 49699 - F +39 0432 49600
 E info@studioinarco.it www.studioinarco.it

Tecnici responsabili della progettazione:
ING. GIULIO GENTILI
ING. GIANNI DE CECCO

A termini di legge ci riserviamo la proprietà di questo elaborato con divieto di riproduzione o copia senza nostra autorizzazione.

File 5077E-DEPIA-01-00	Codice pratica 5077	Data Progetto UDINE, li 23.07.2018
Layout 2-PROS		