



DETTAGLIO FINESTRE LOCALE PALESTRA
(PARETE SULLA QUALE VERRA' INSTALLATO IL
RIVESTIMENTO ESTERNO CON ALTRO INTERVENTO)
(ART. L.30.021)

SEZIONE ORIZZONTALE
Scala 1:5

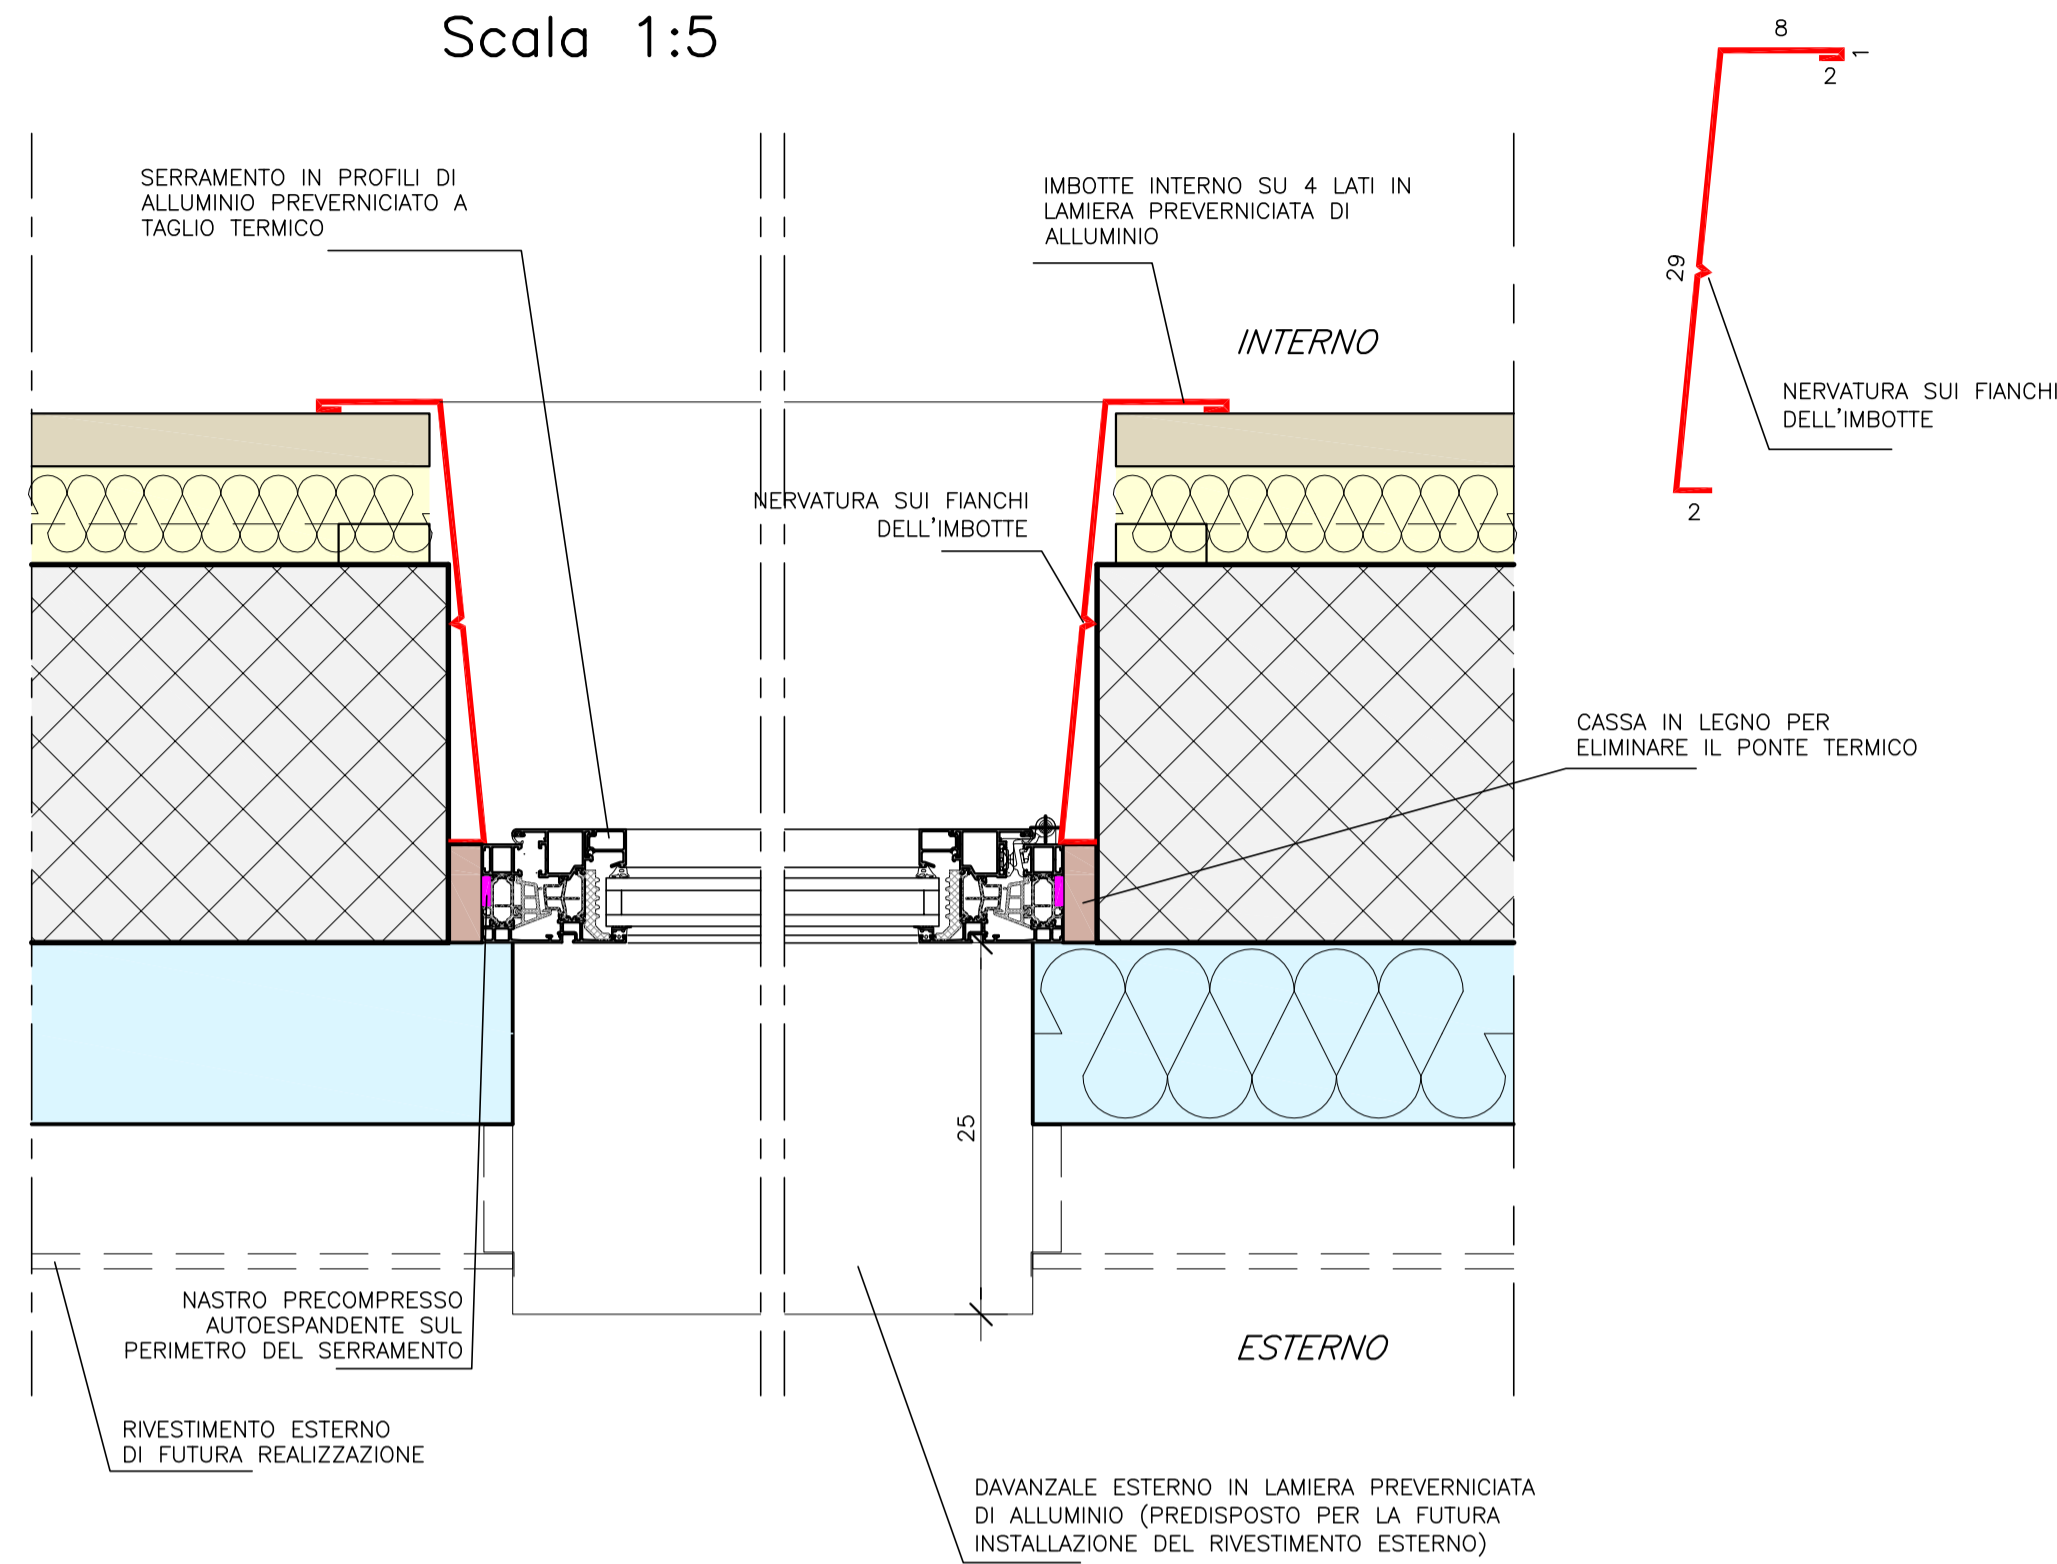


DETTAGLIO FINESTRE LOCALE PALESTRA
(DOVE NON E' PREVISTA LA FUTURA INSTALLAZIONE
DEL RIVESTIMENTO ESTERNO)
(ART. L.30.021)


SEZIONE ORIZZONTALE
Scala 1:5

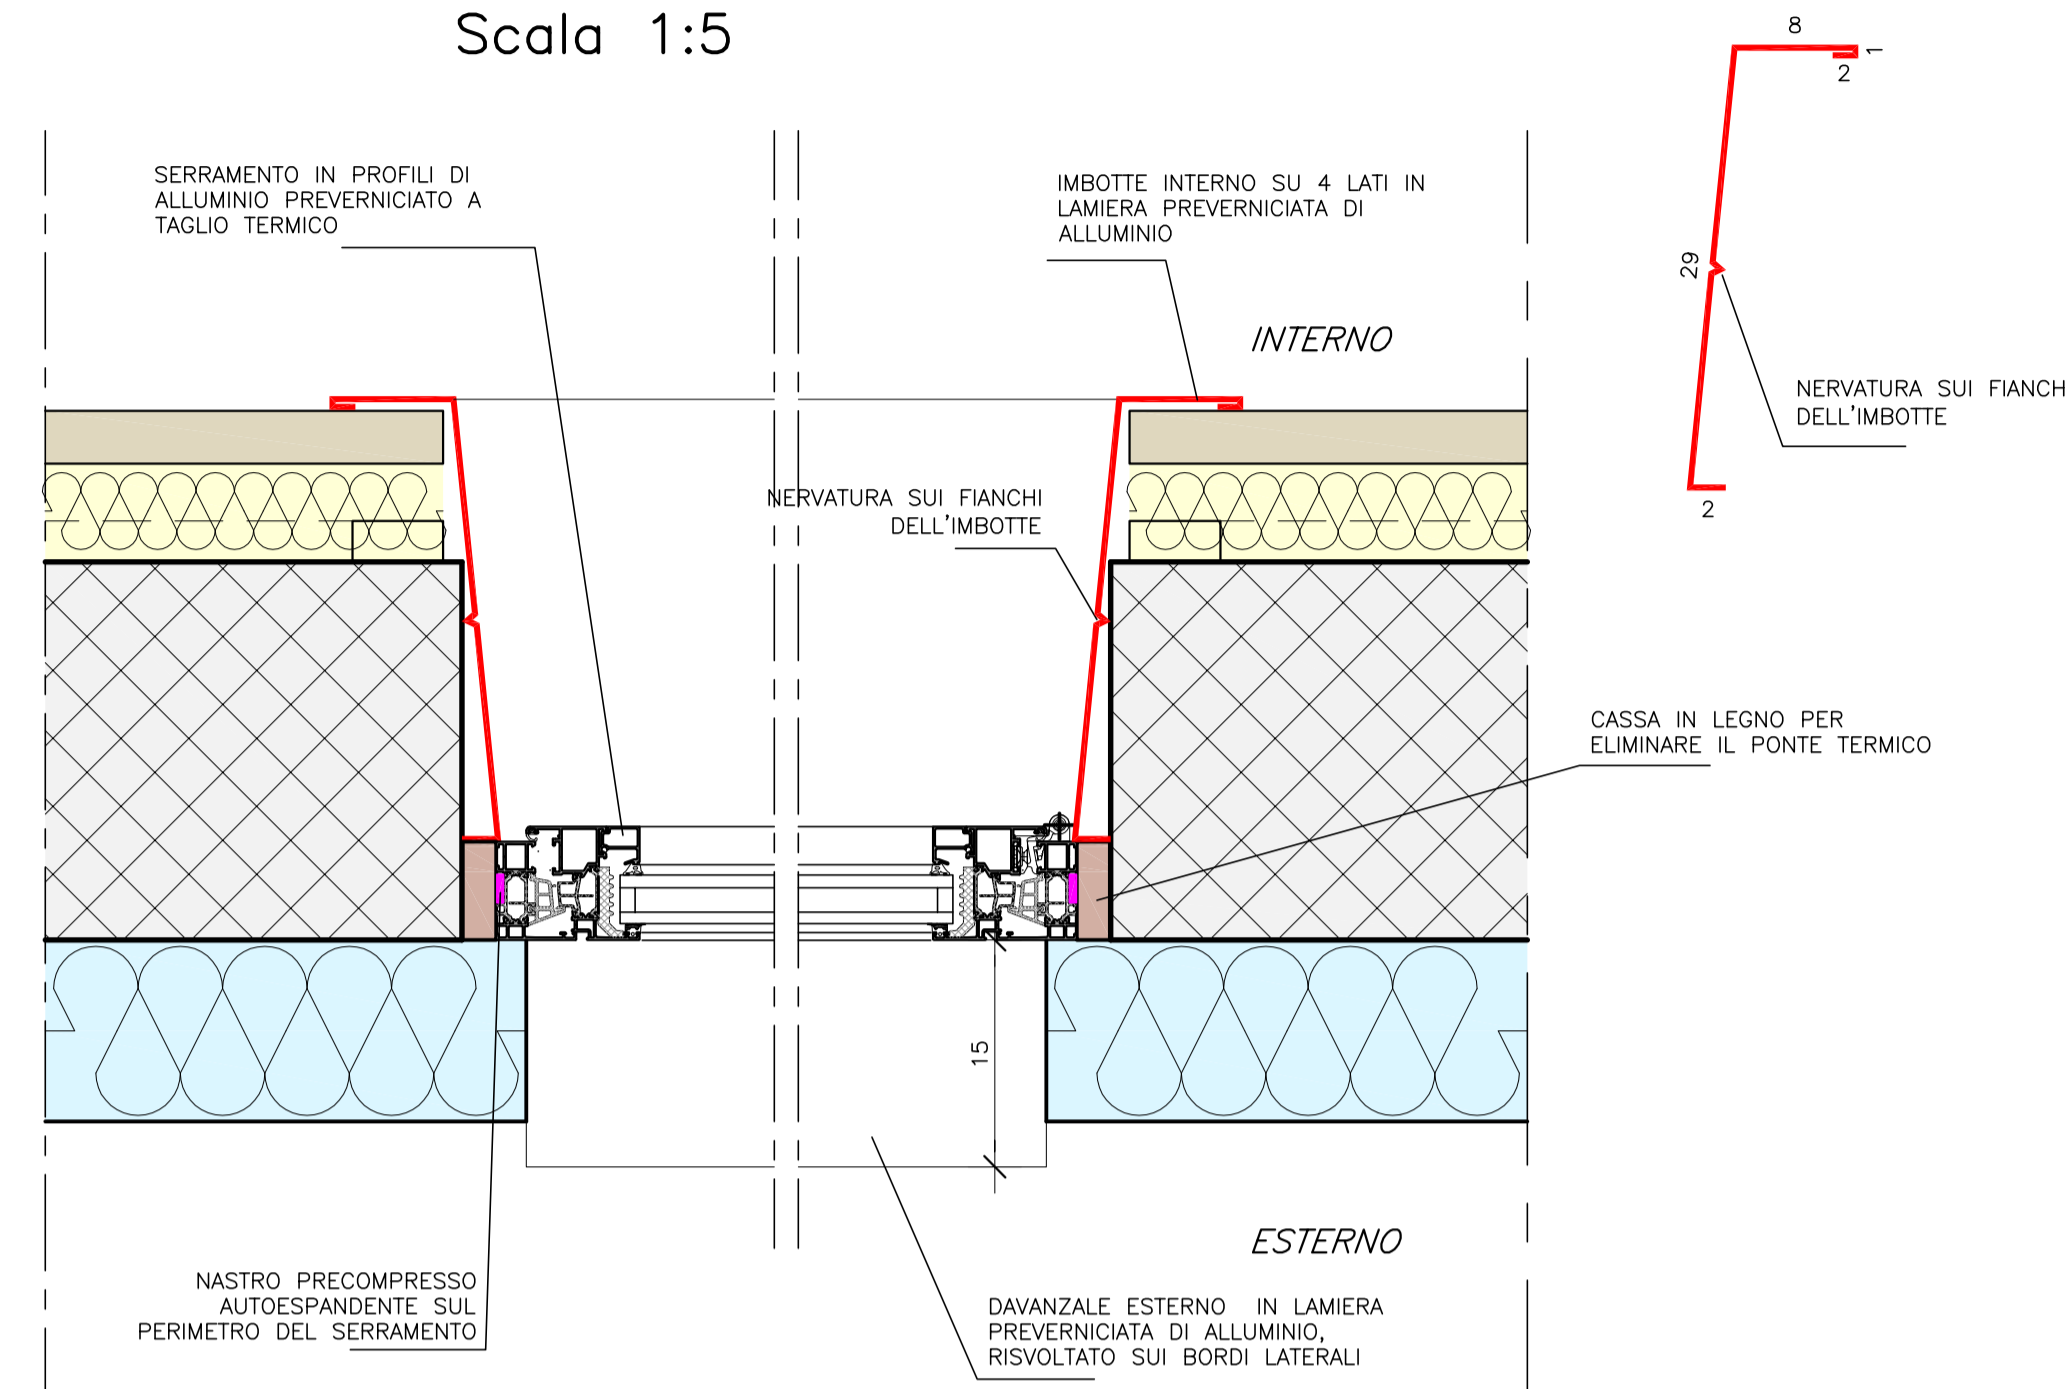

SEZIONE VERTICALE
Scala 1:5

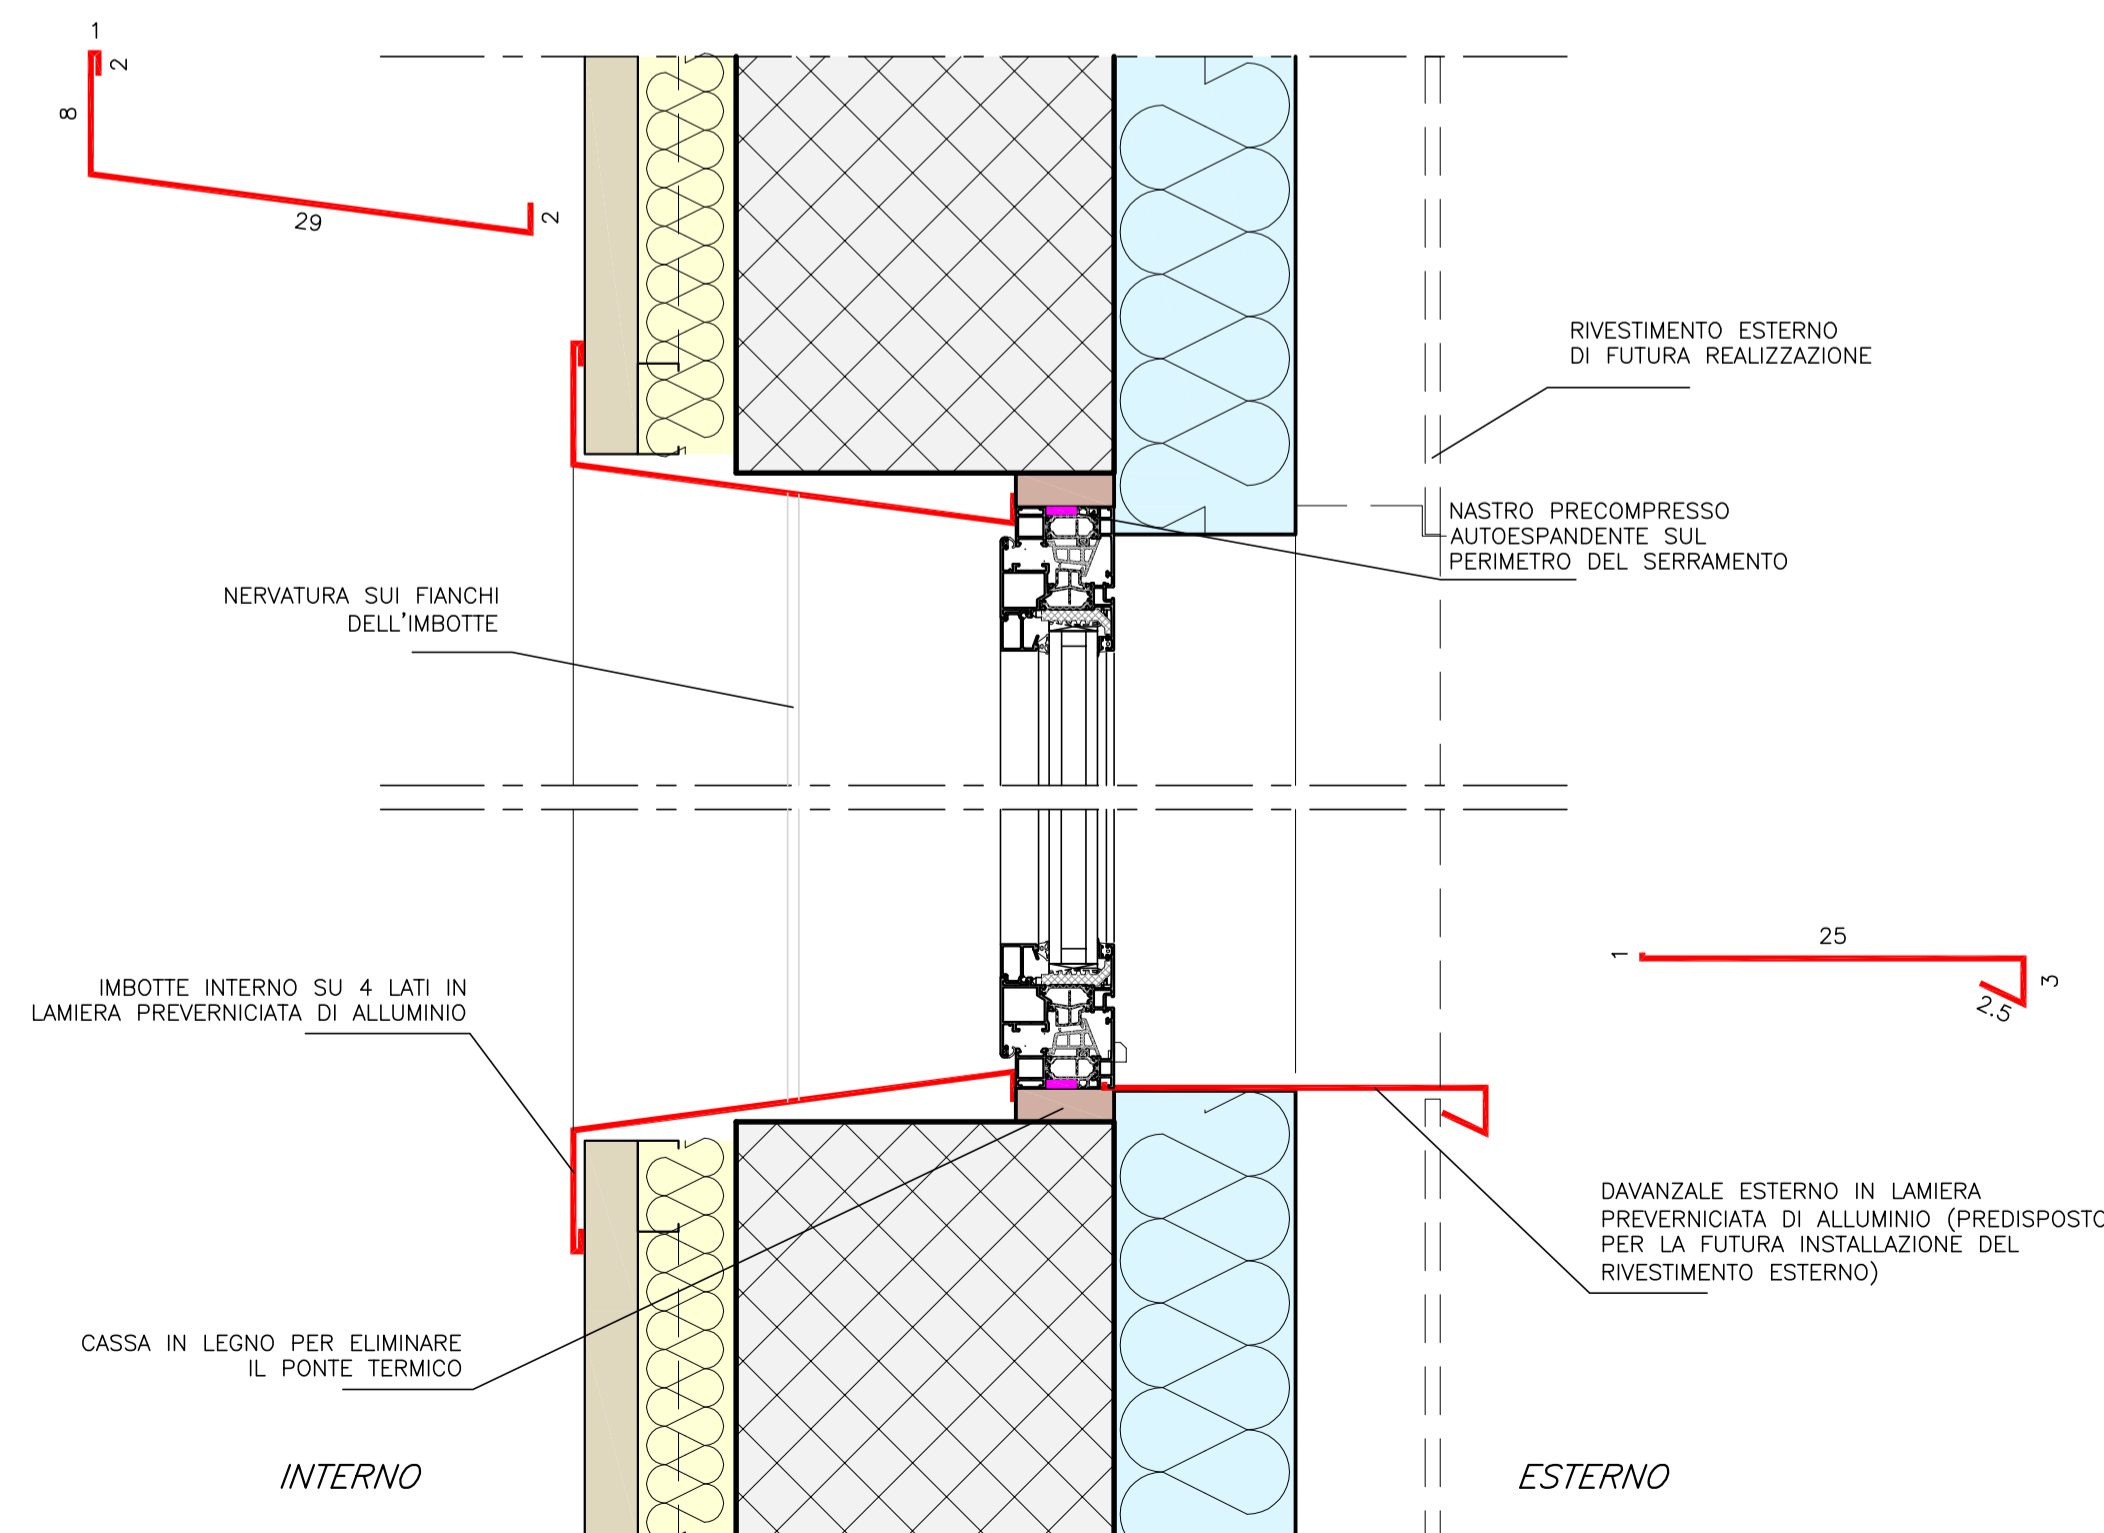

SEZIONE VERTICALE
Scala 1:5

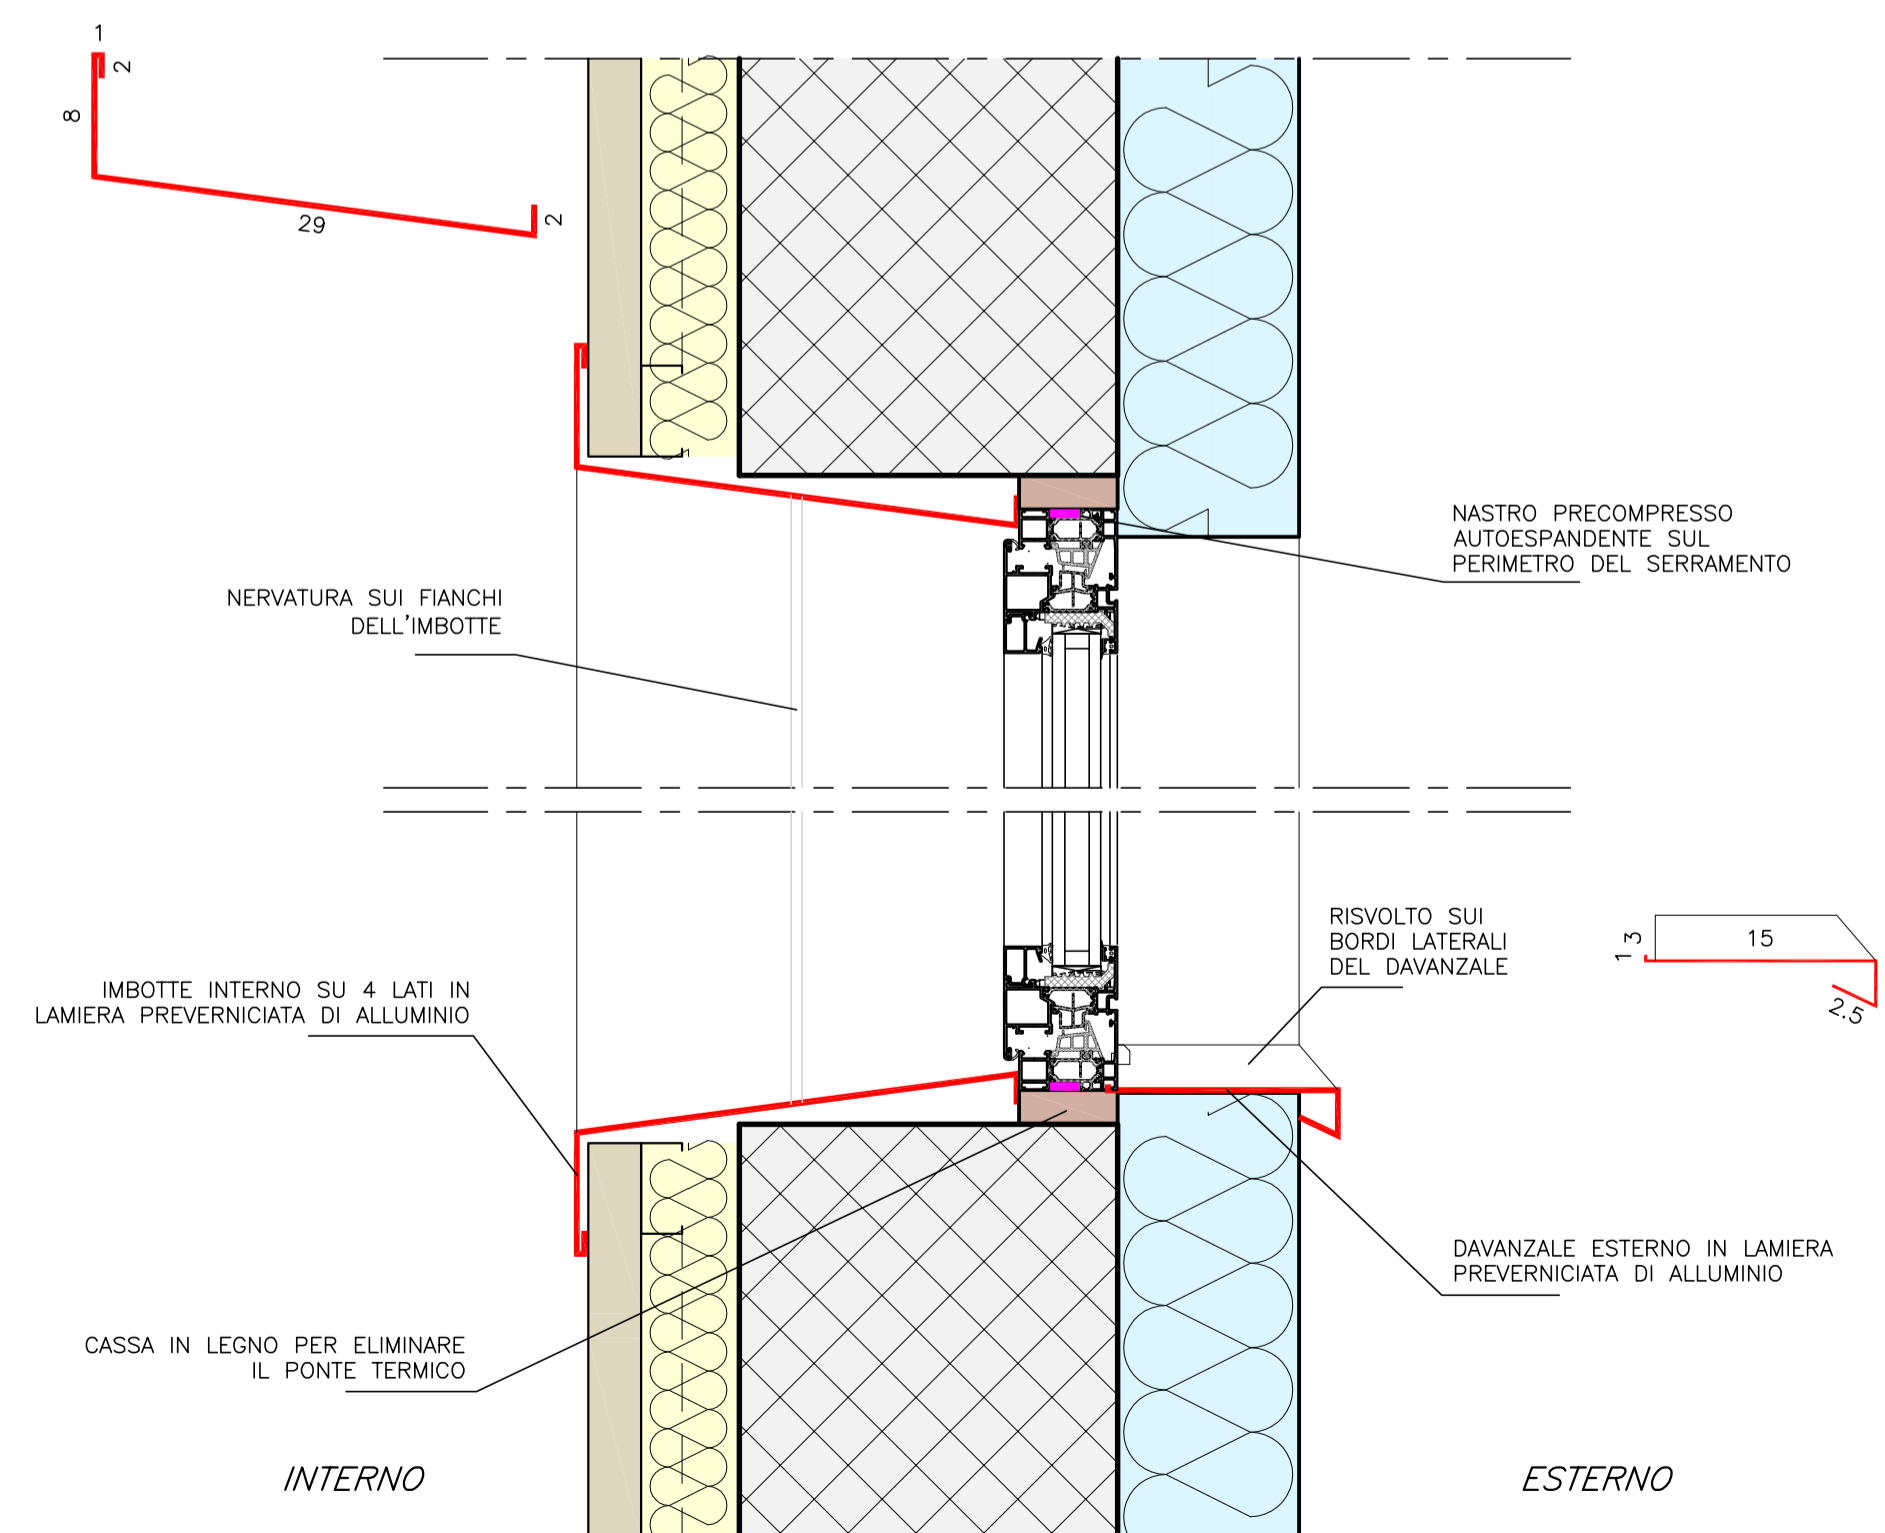

REGIONE AUTONOMA FRIULI VENEZIA GIULIA

COMUNE DI GONARS

Committente: **COMUNE DI GONARS**

Titolo progetto: **REALIZZAZIONE DELLA NUOVA PALESTRA
COMPENSORIALE DI GONARS**

Tipo progetto: **PROGETTO ESECUTIVO**

Titolo elaborato: **OPERE EDILI ED ASSIMILATE
PARTICOLARI COSTRUTTIVI
SERRAMENTI
FINESTRE LOCALE PALESTRA**

All. n.
2.2.10A

Scala: 1 : 5

REVISIONI	DATA	OGGETTO	Redatto
0	31.08.2018	EMISSIONE	A.DORIO

Soggetto incaricato

INARCO
INGEGNERIA
via Cjavecia n.3 - 33100 UDINE
T +39 0432 499599 - F +39 0432 499600
E info@studioinarco.it www.studioinarco.it

Tecnici responsabili della progettazione:

ING. GIULIO GENTILLI
ING. GIANNI DE CECCO

File 5077E-OEPAR-04-00_serramenti
Layout Layout1

Codice pratica
5077

Data Progetto
UDINE, li 23.07.2018

A termini di legge ci riserviamo la proprietà di questo elaborato con divieto di riprodurre o copiarlo senza nostra autorizzazione