


DETTAGLIO FINESTRE SPOGLIATOI


SEZIONE ORIZZONTALE


Scala 1:5

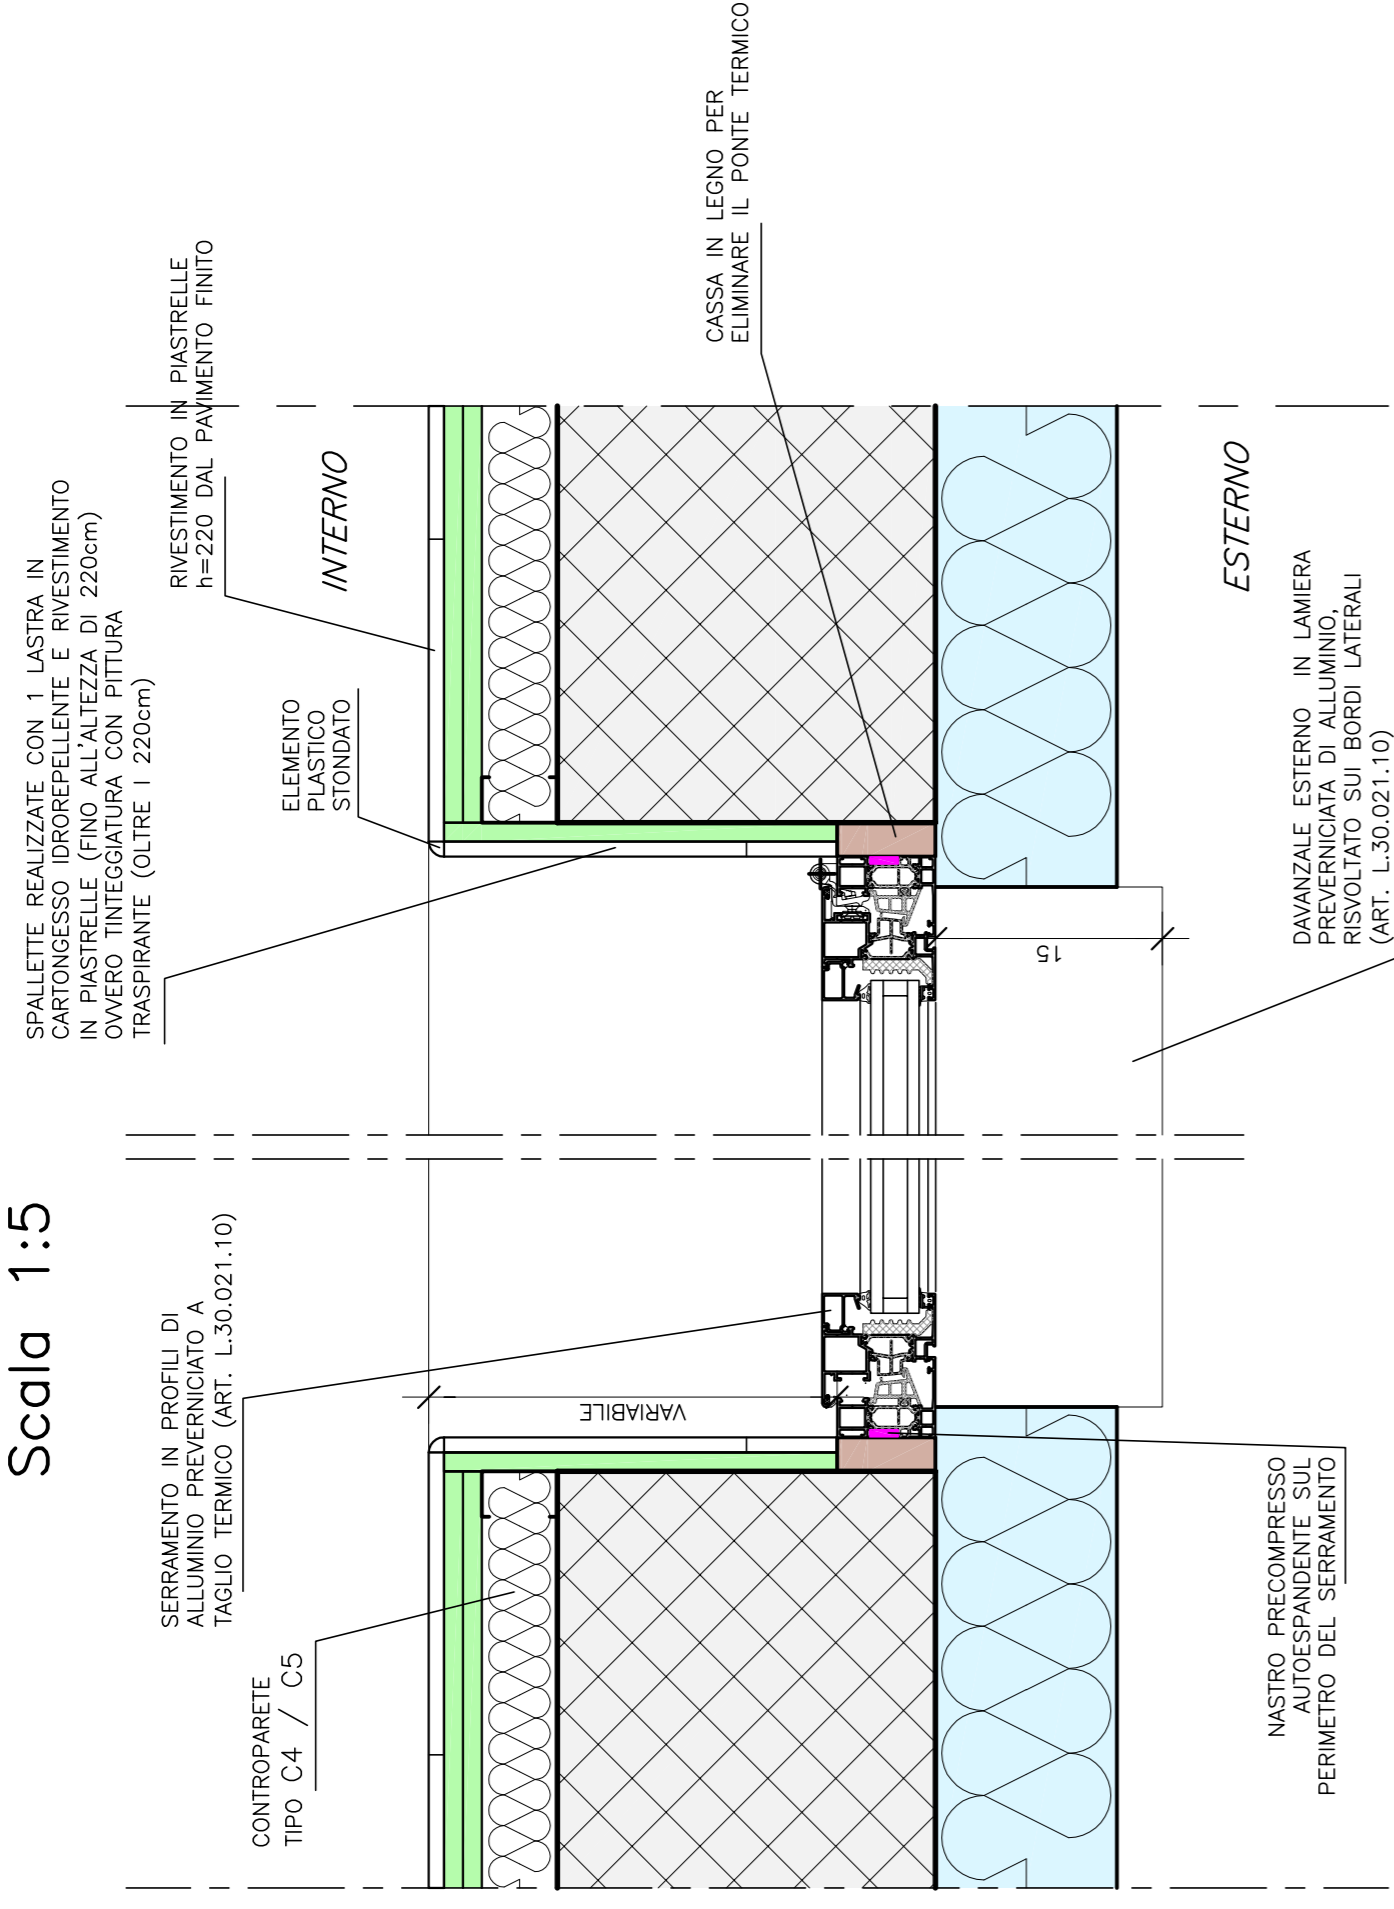

SEZIONE VERTICALE

Scala 1:5

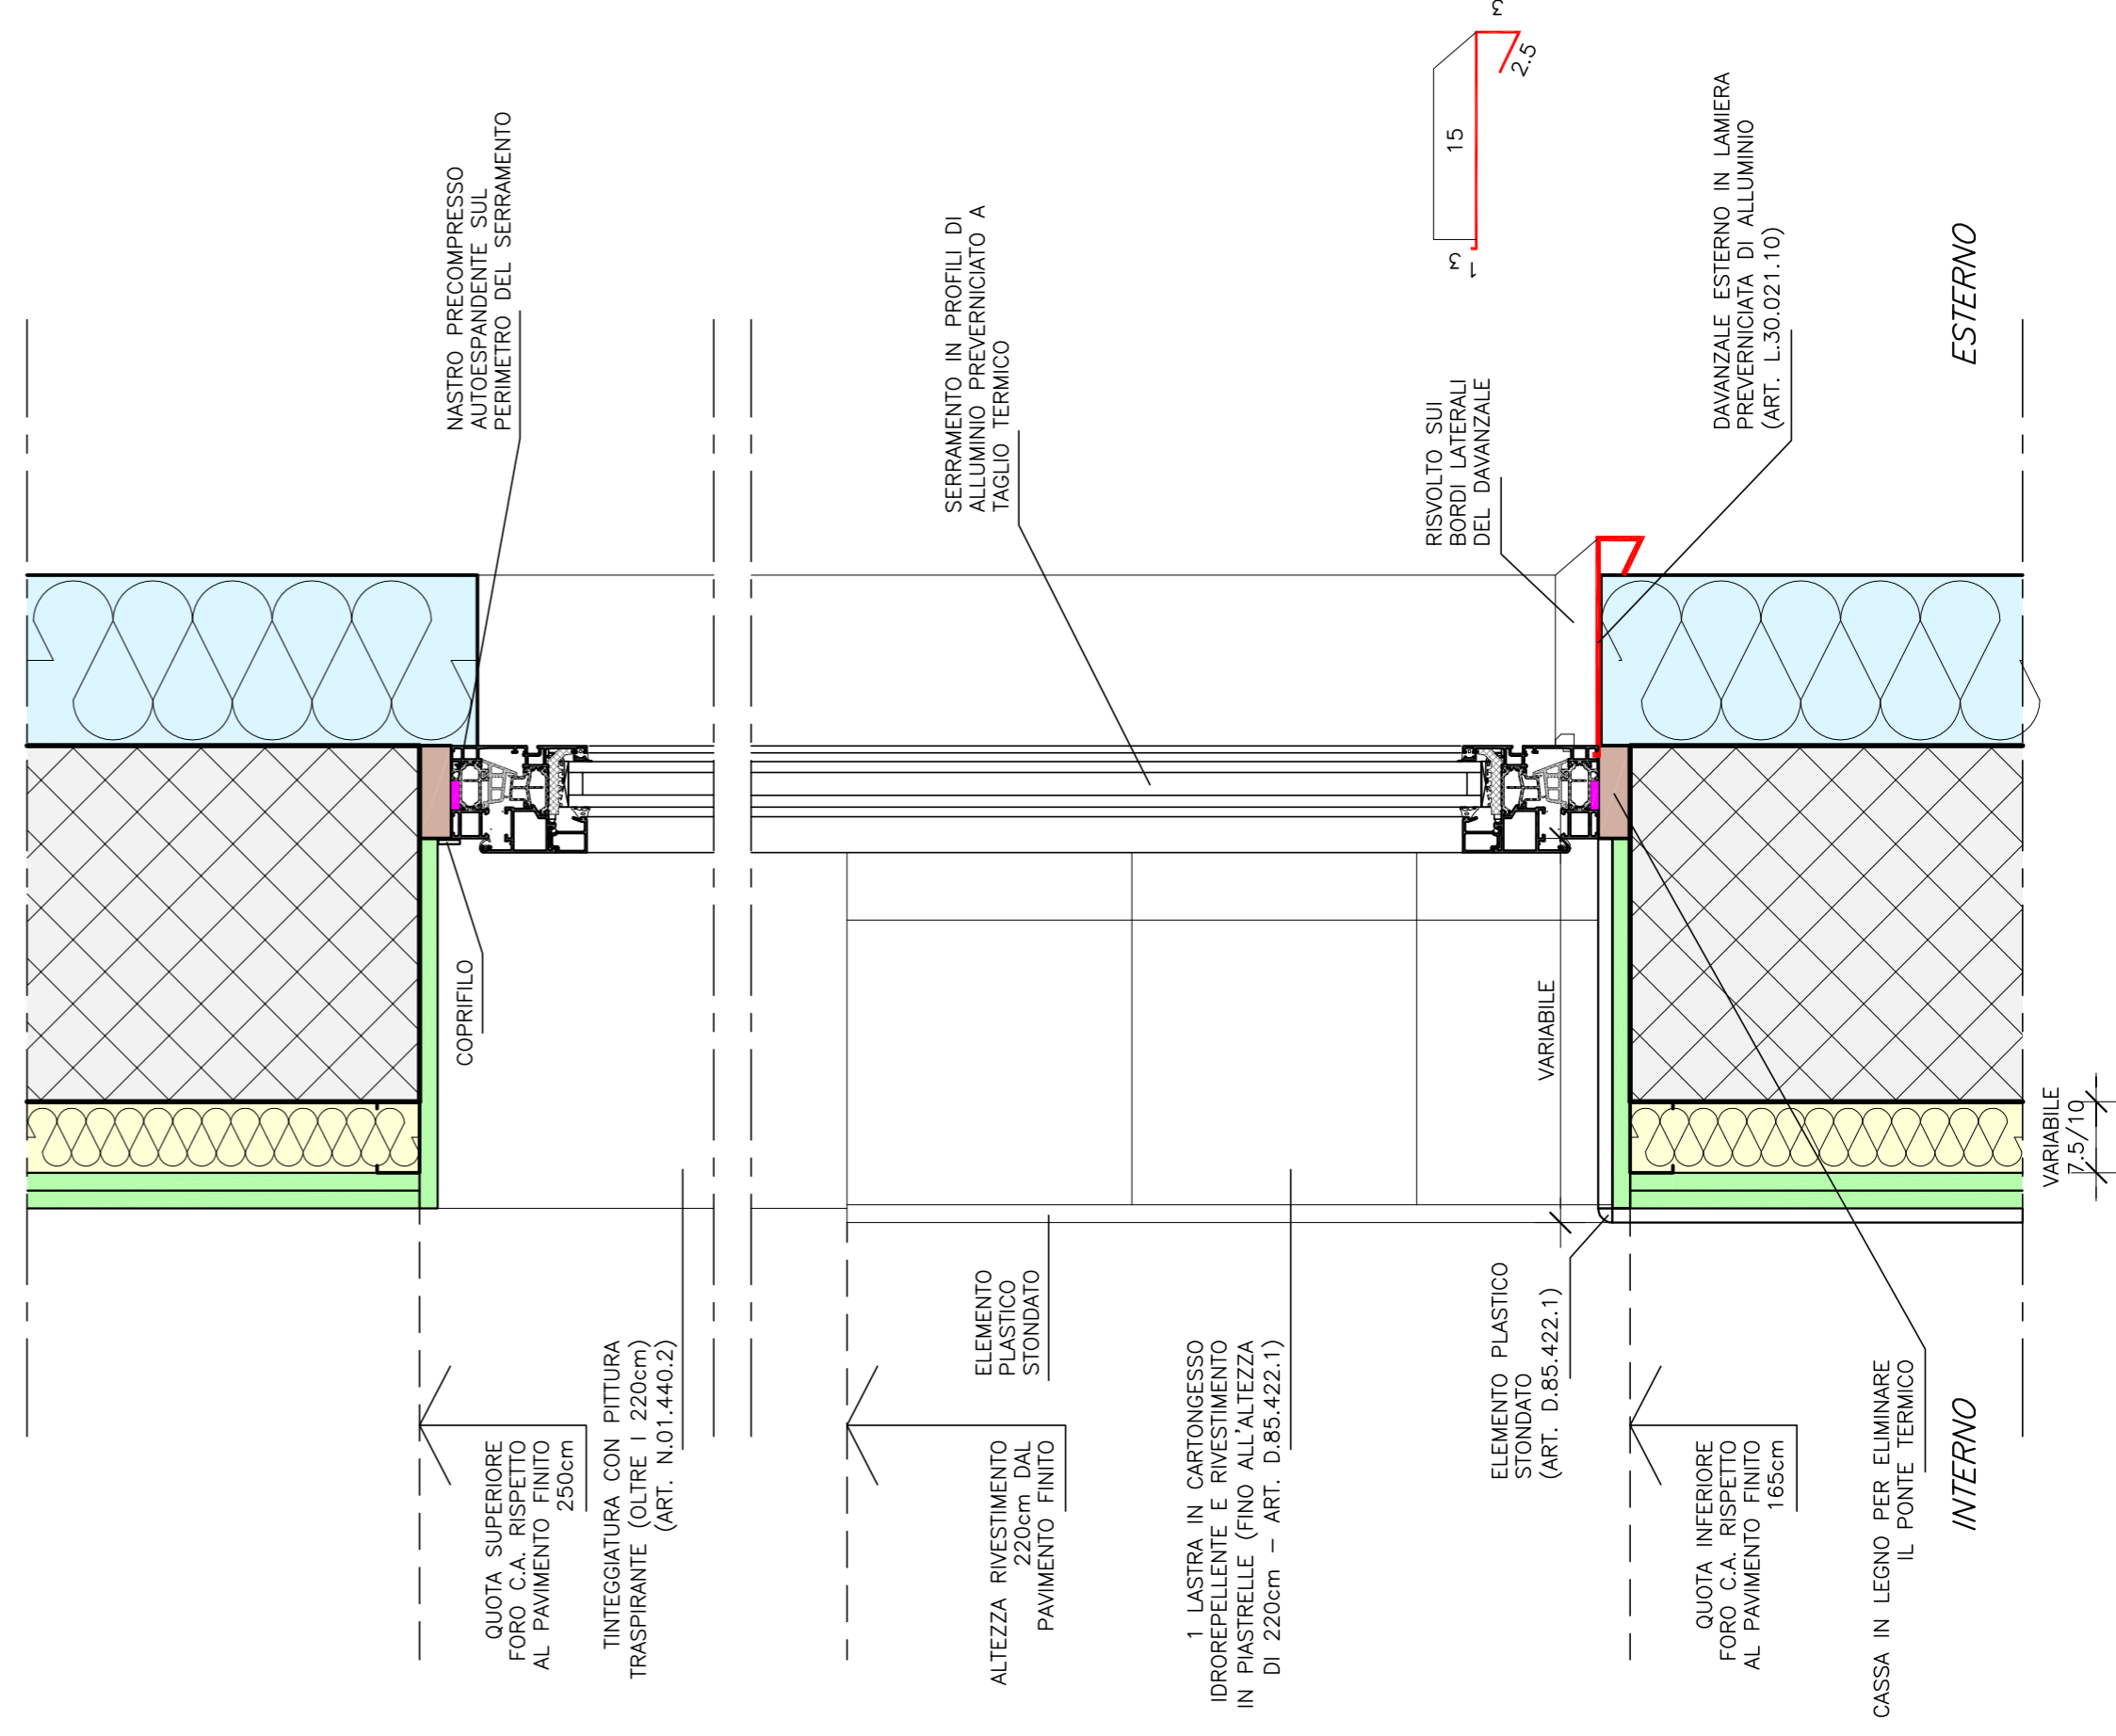

REGIONE AUTONOMA FRIULI VENEZIA GIULIA			
COMUNE DI GONARS			
Committente: COMUNE DI GONARS			
Titolo progetto: REALIZZAZIONE DELLA NUOVA PALESTRA COMPENSORIALE DI GONARS			
Tipo progetto: PROGETTO ESECUTIVO	Al. n. 2.2.10C		
Titolo elaborato: OPERE EDILI ED ASSIMILATE PARTICOLARI COSTRUTTIVI SERRAMENTI FINESTRE SPOGLIATOI			
Scala: 1 : 5			
REVISIONI			
0	31.08.2018	EMMISSIONE	A.DORIO
		OGGETTO	Redatto
Soggetto incaricato			
Tecnici responsabili della progettazione:			
 ING. GIULIO GENTILI ING. GIANNI DE CECCO			
ING. GIULIO GENTILI ING. GIANNI DE CECCO via Givovis n.3 - 33100 UDINE T. +39 0432 498599 - F. +39 0432 498600 E. info@studioinarco.it www.studioinarco.it			
File	5077E-OEPAR-04-00_serramenti	Codice pratica	5077
Layout	Layout3	Date Progetto	UDINE, li 23.07.2018

A.termini di legge si riconoscono la proprietà di questo elaborato con diritto di riproduzione o copiaio senza nostra autorizzazione