



**SERRAMENTO INTERNO TIPO 2 ANTE CON CASSA
IN ALLUMINIO ED ANTA IN LAMINATO
(ART. L.70.085.2)**

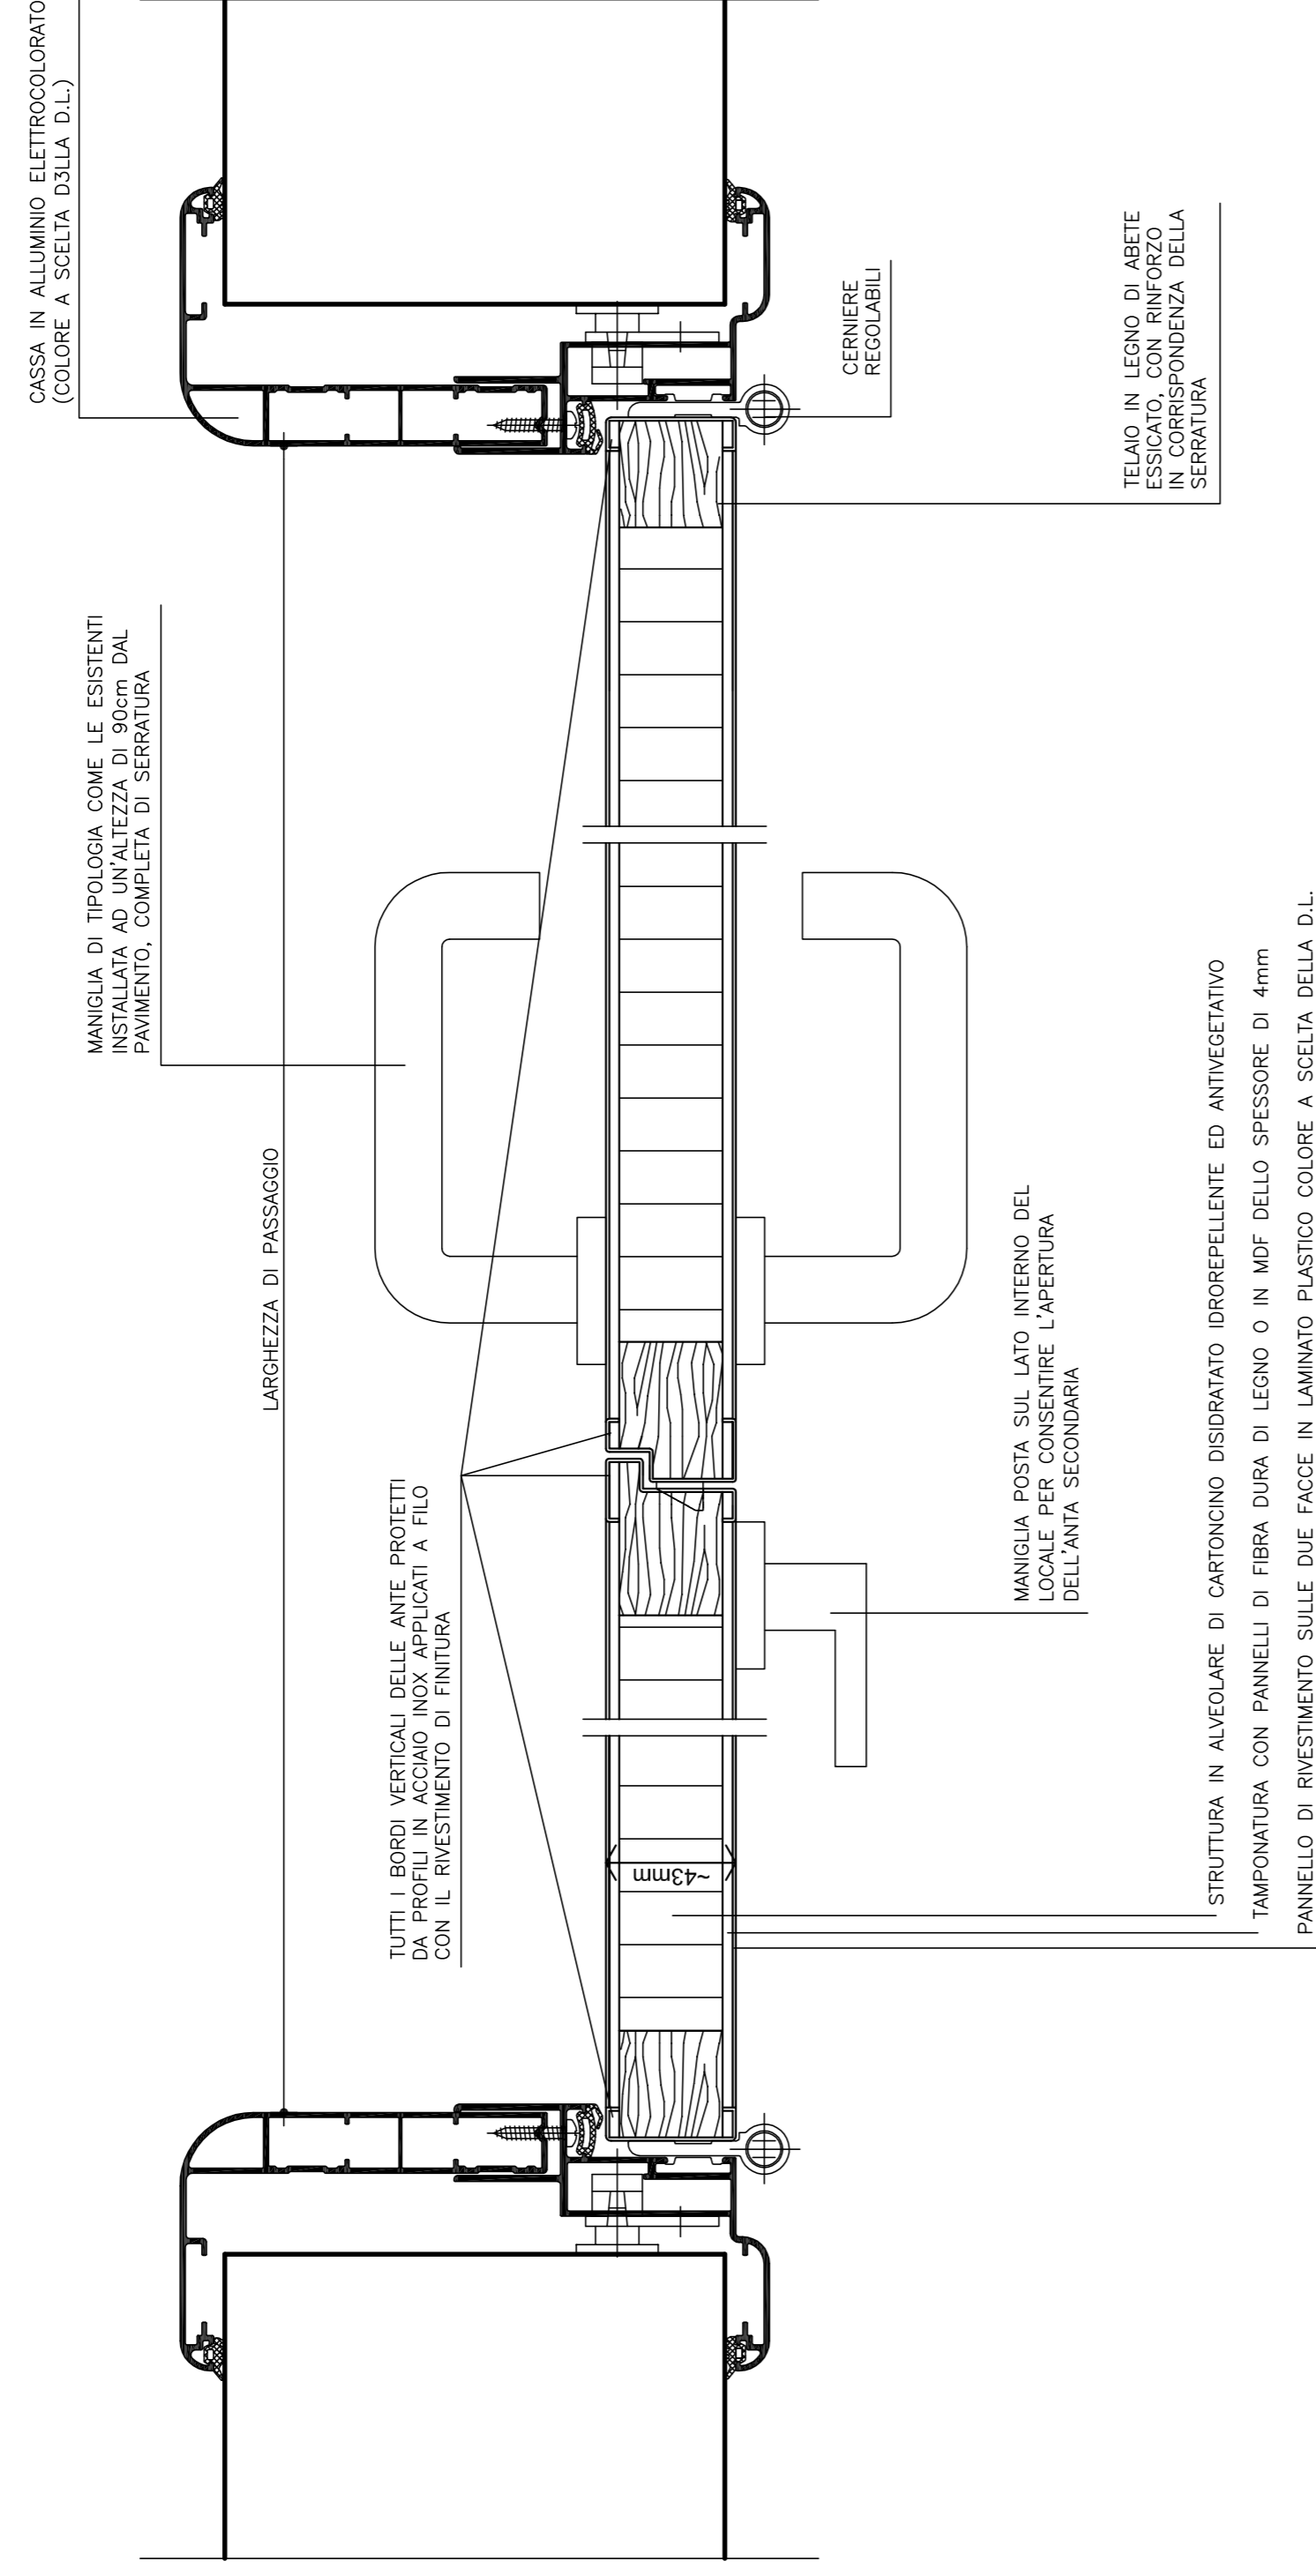

**SERRAMENTO INTERNO TIPO 1 ANTA CON CASSA
IN ALLUMINIO ED ANTA IN LAMINATO
(ART. L.70.085.2)**

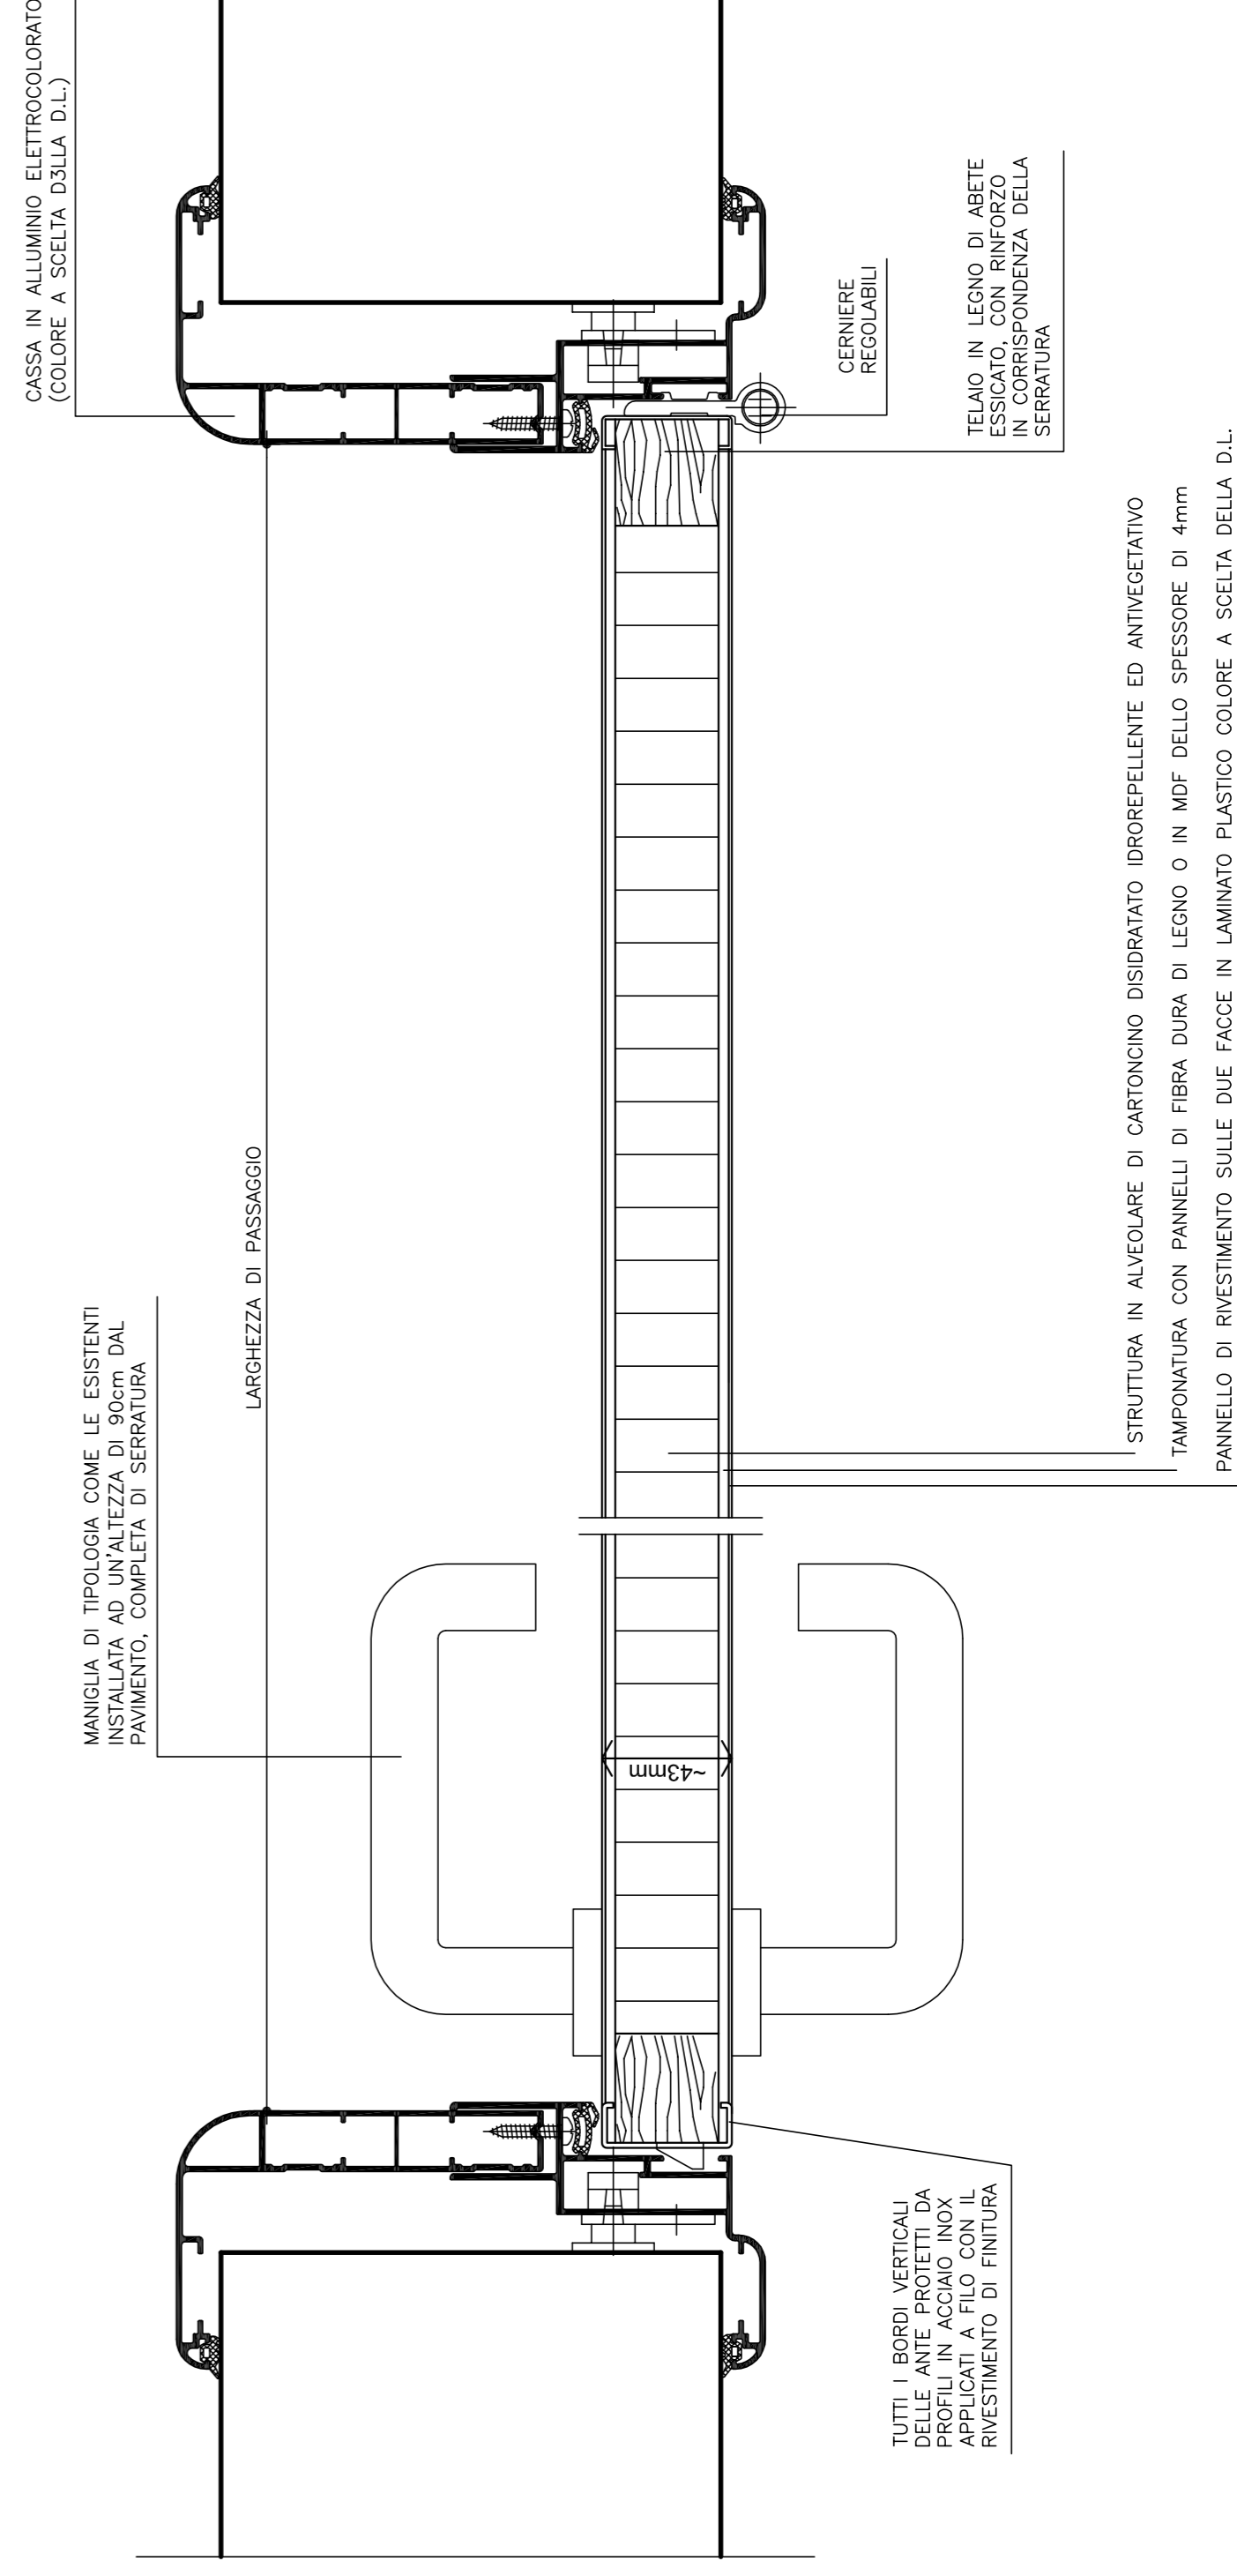

REGIONE AUTONOMA FRIULI VENEZIA GIULIA
COMUNE DI GONARS

Committente: **COMUNE DI GONARS**

Titolo progetto: **REALIZZAZIONE DELLA NUOVA PALESTRA
COMPENSORIALE DI GONARS**

Tipo progetto: **PROGETTO ESECUTIVO**

Titolo elaborato: **OPERE EDILI ED ASSIMILATE
PARTICOLARI COSTRUTTIVI
SERRAMENTI
PORTE INTERNE**

Al. n.

2.2.10D

Scala: **1 : 2**

REVISIONI	DATA	OGGETTO	EMISSIONE
0	31.08.2018	EMISSIONE	ALDORO
		Redatto	

Soggetto incaricato

Tecnici responsabili della progettazione:

INARCO
INGEGNERIA
via Gjevies n.3 - 33100 UDINE
T +39 0432 498599 - F +39 0432 498600
E info@studioinarco.it www.studioinarco.it

ING. GIULIO GENTILI

ING. GIANNI DE CECCO