



PROSPETTO EST

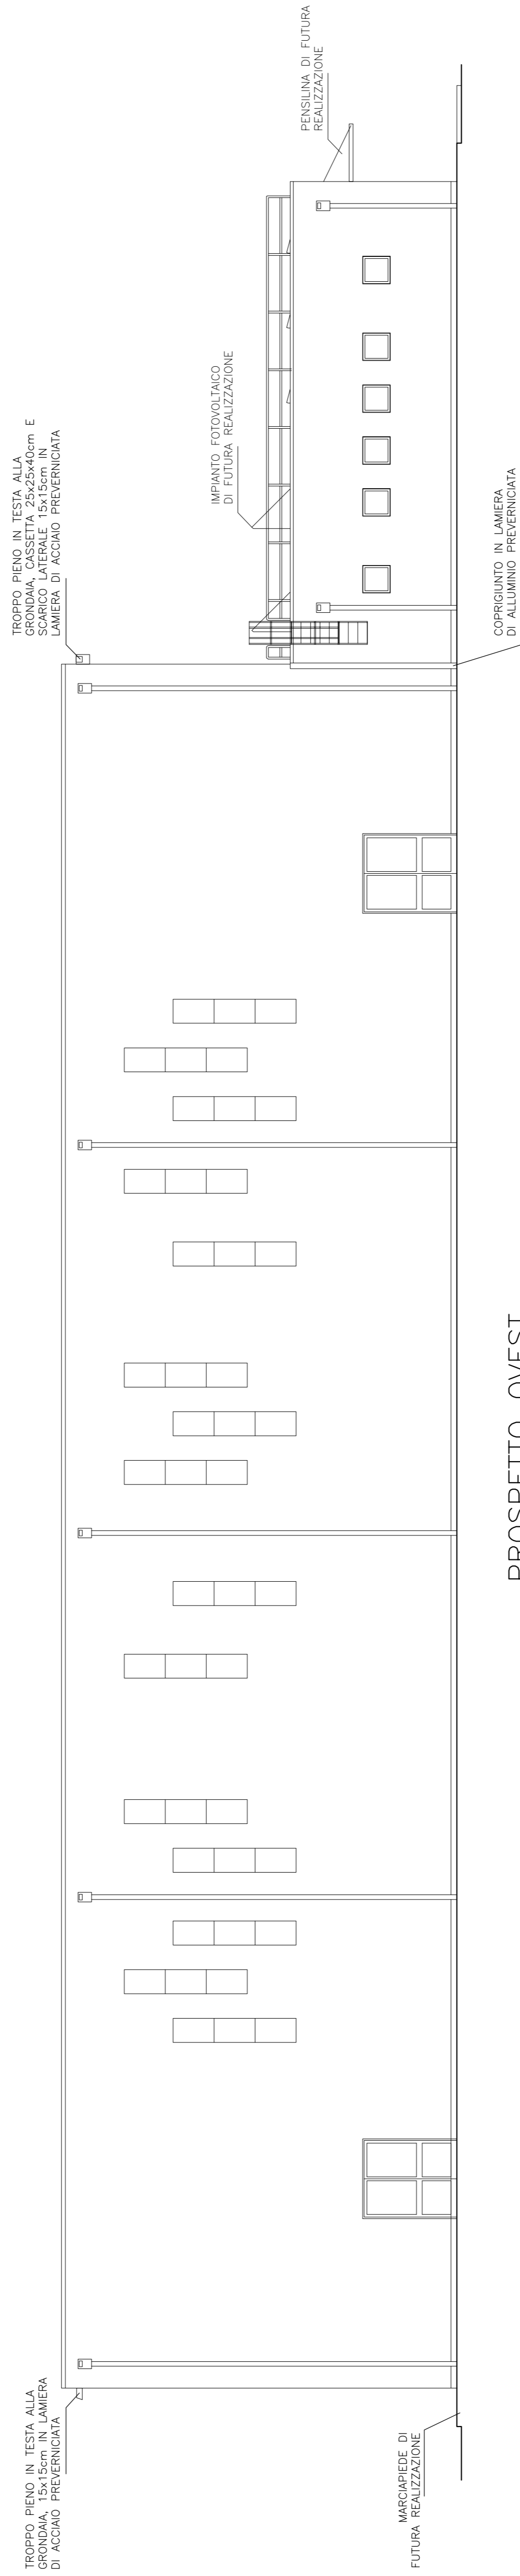

PROSPETTO OVEST

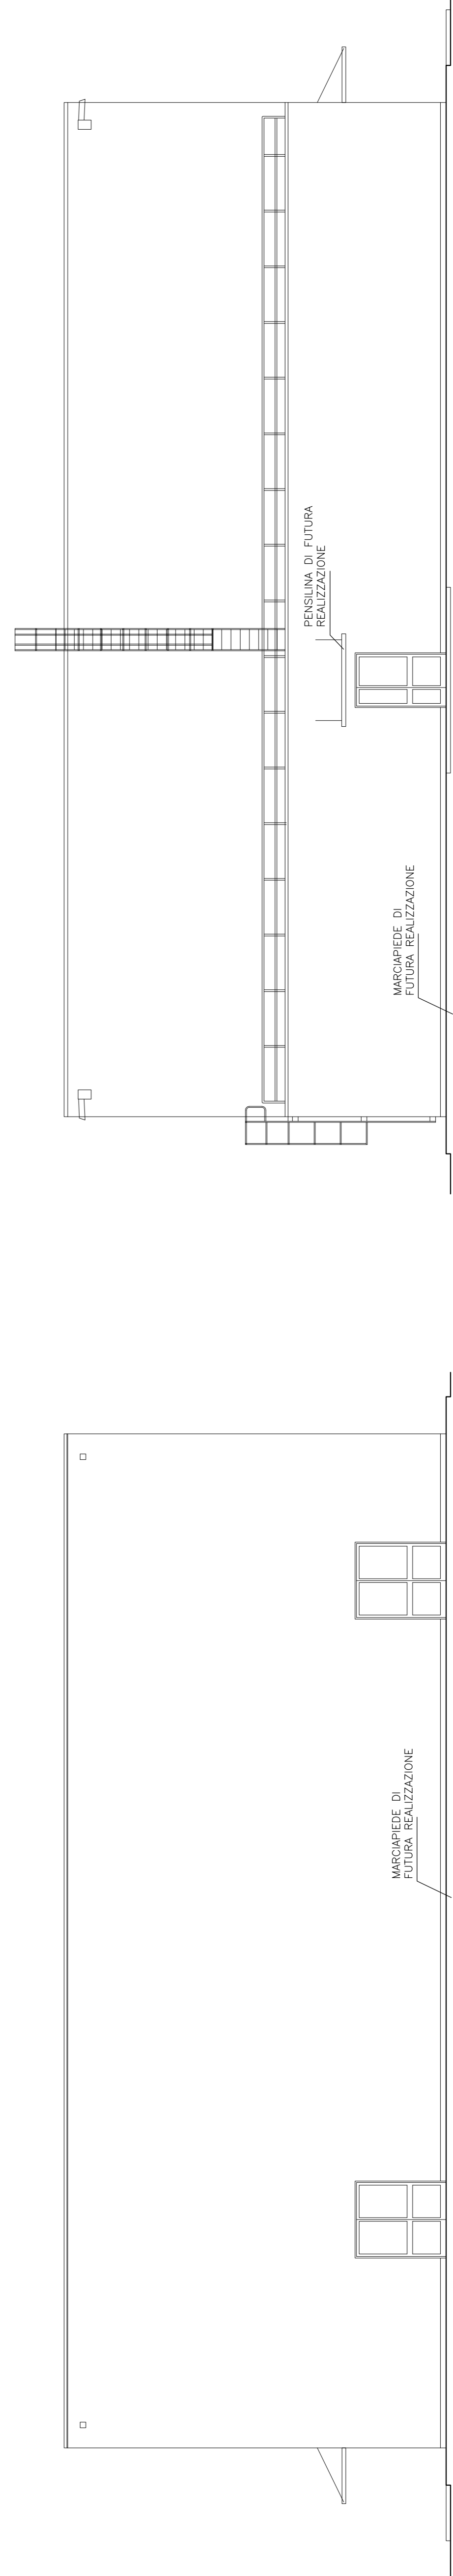

PROSPETTO NORD

PROSPETTO SUD

REGIONE AUTONOMA FRIULI VENEZIA GIULIA  
 COMUNE DI GONARS

Committente: **COMUNE DI GONARS**

Titolo progetto: **REALIZZAZIONE DELLA NUOVA PALESTRA COMPENSORIALE DI GONARS**

Tipo progetto: **PROGETTO ESECUTIVO**

Titolo elaborato: **OPERE EDILI ED ASSIMILATE PROSPETTI**

All. n. **2.2.6**

Scala: 1:100

REVISIONI

DATA	EMISSIONE	A.DOPPIO
0 31.08.2018	OGGETTO	Redatto

Soggetto incaricato  
**INARCO**  
 ING. GIULIO GENTILI  
 ING. GIANNI DE CECCO

Tecnici responsabili della progettazione:

File 5077E-0EPIA-01-00  
 Layout 1-PROG

5077  
 UDINE, li 23.07.2018

A. Terenzi, di legge di rinnovare la proprietà di questo elaborato con decreto di deposito e deposito senza autorizzazione