




P1 PAVIMENTAZIONE PALESTRA (AREA DI GIOCO)

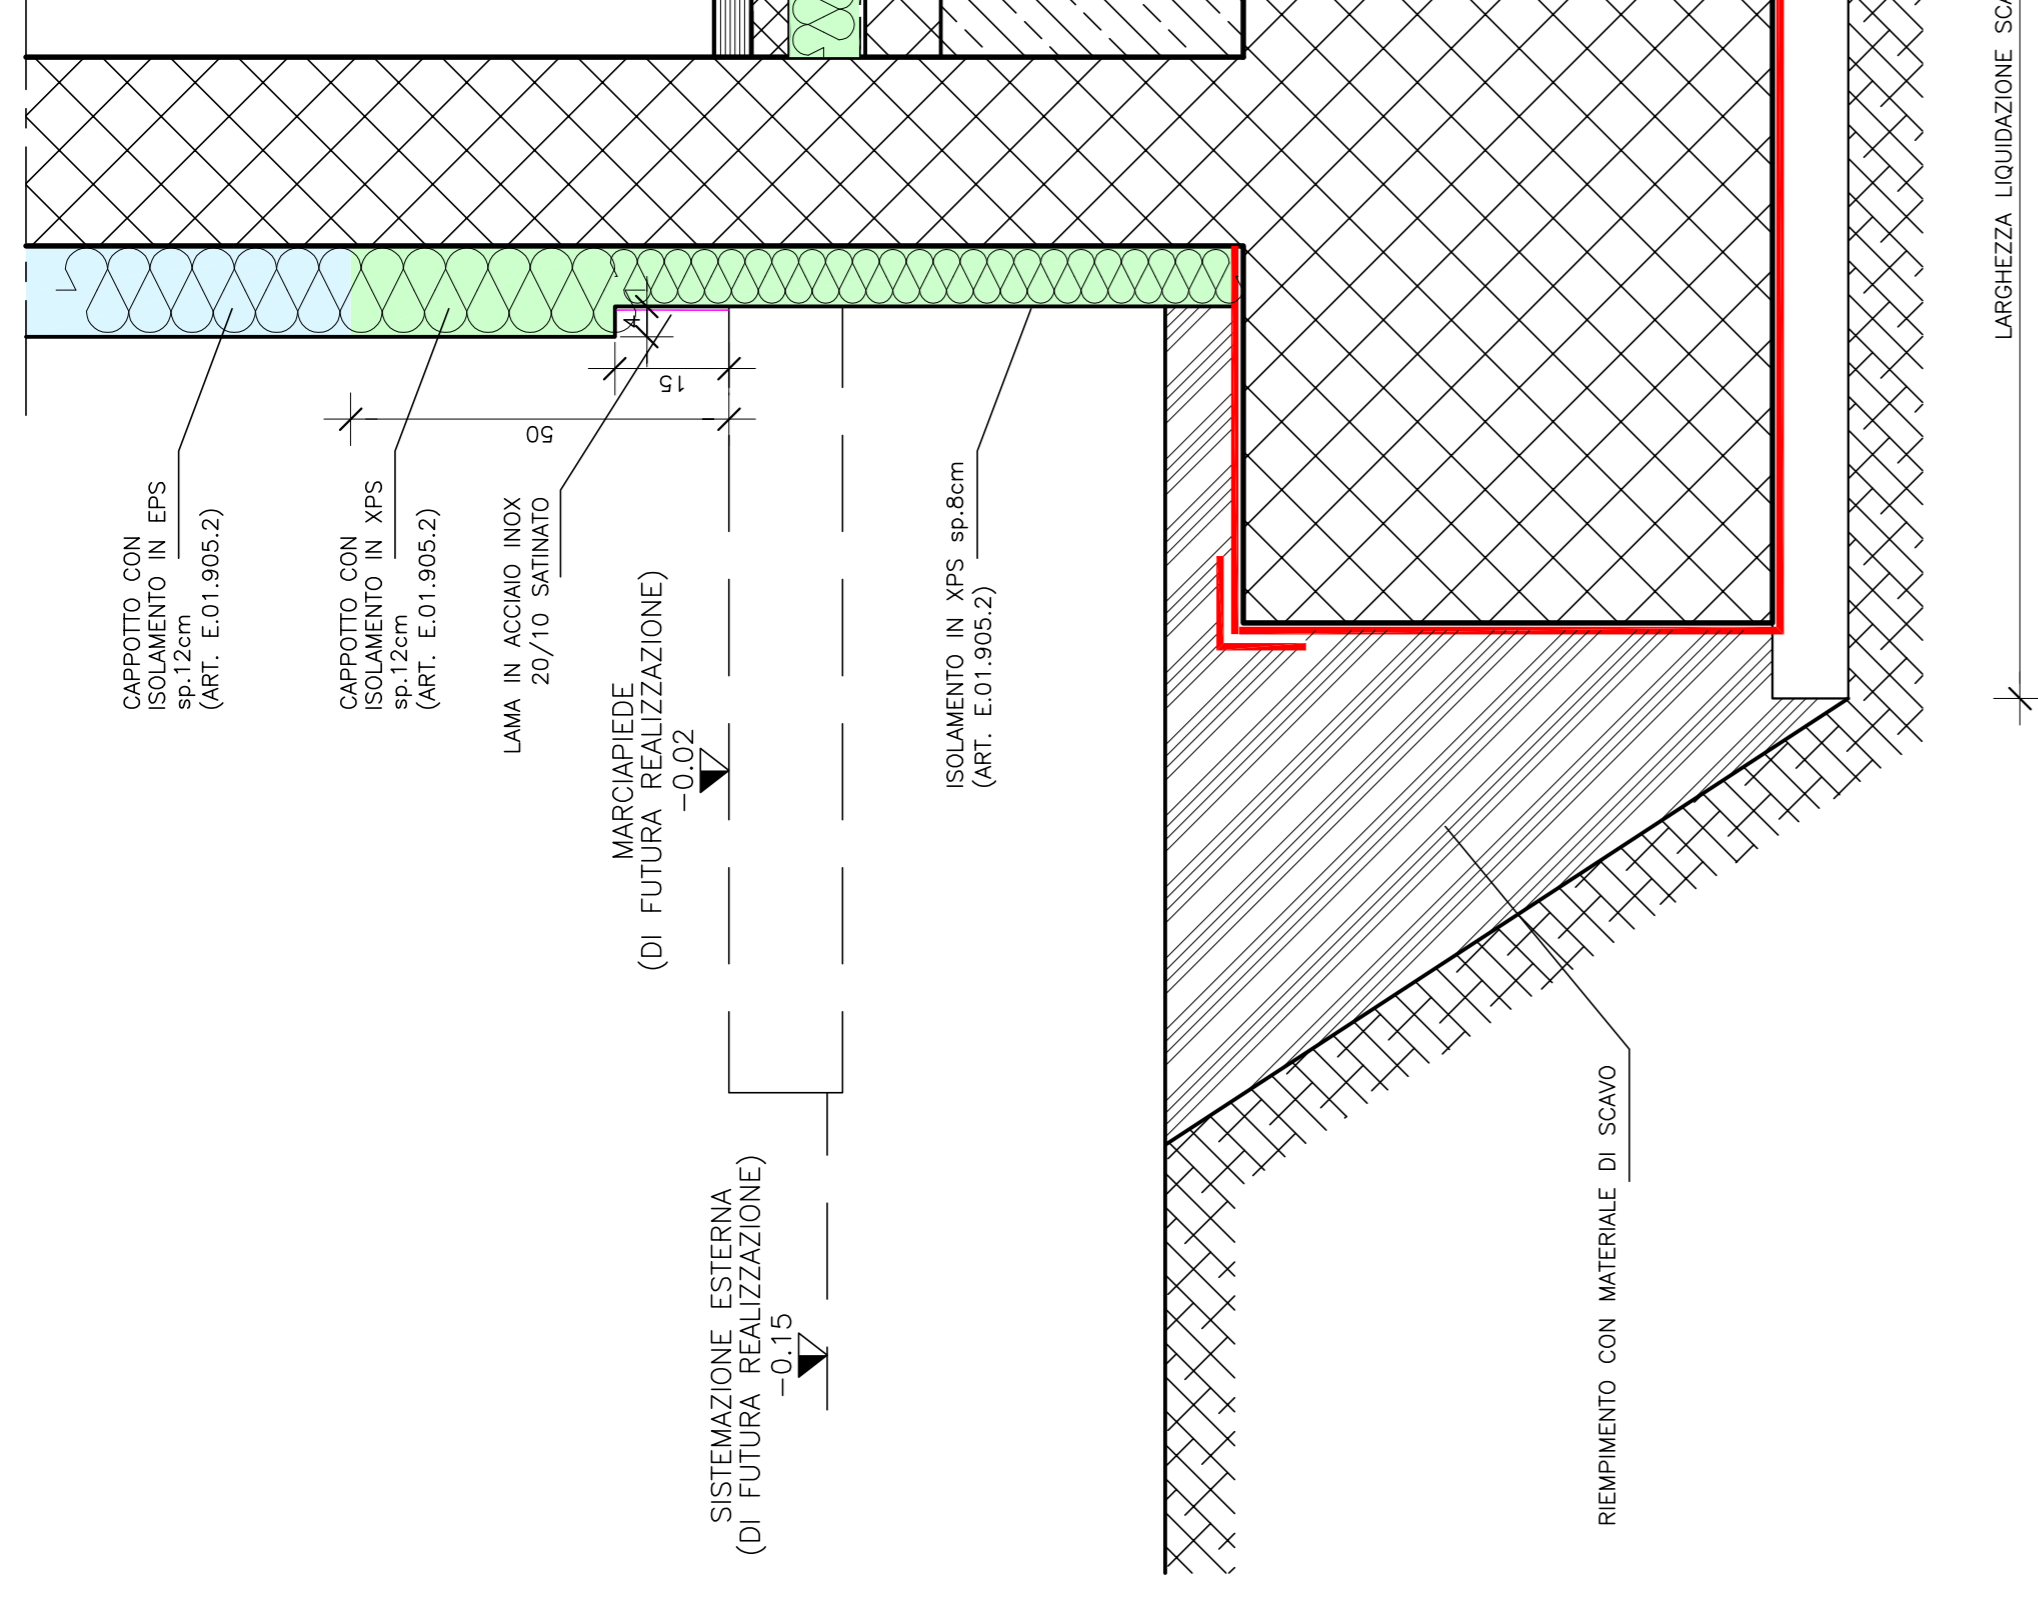


P1-T PAVIMENTAZIONE PALESTRA (AREA TRIBUNE)

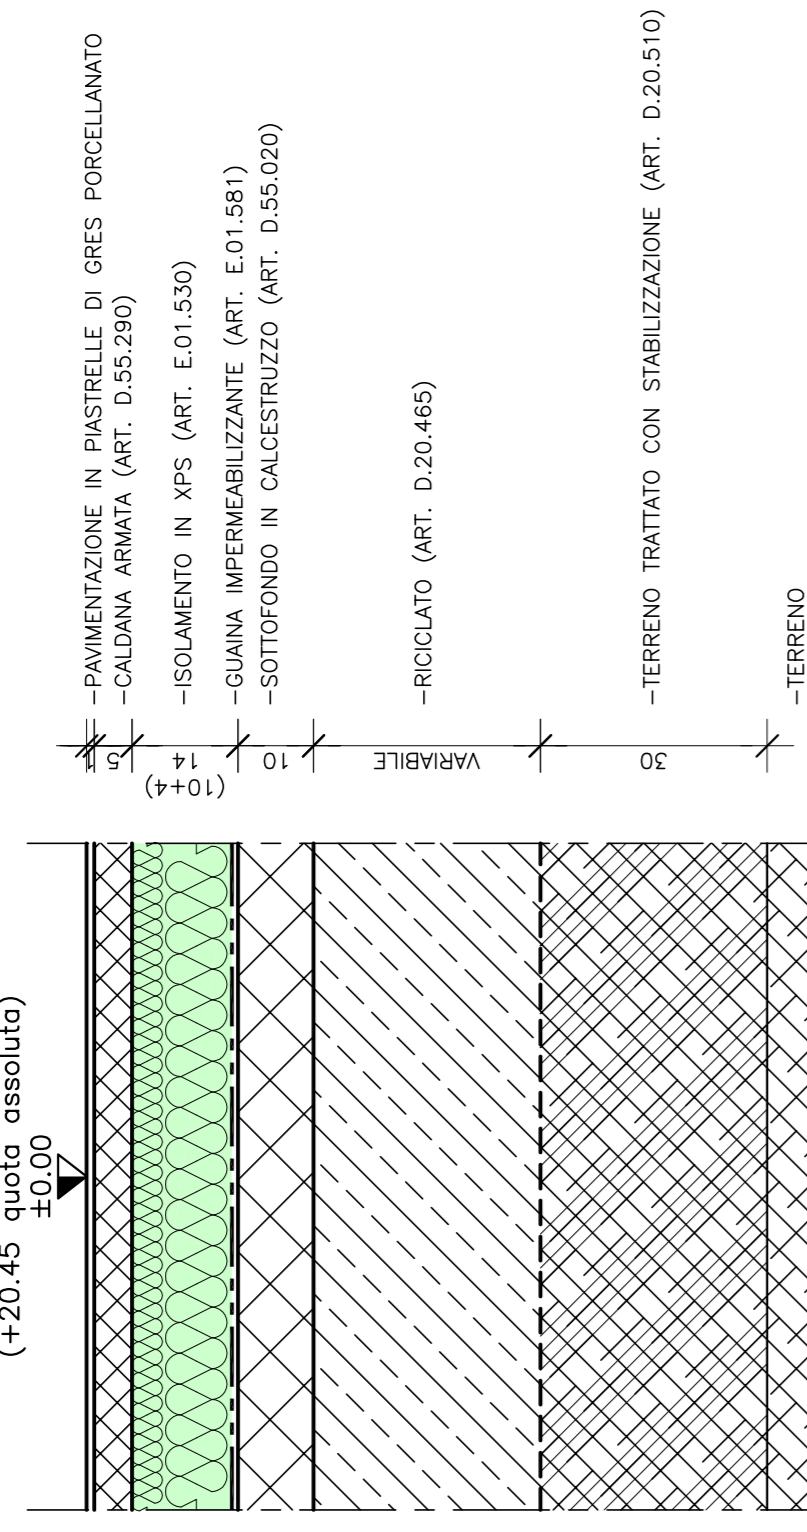


P4-A COPERTURA SPOGLIATOI ZONA SOTTOSTANTE ALLA C.T.

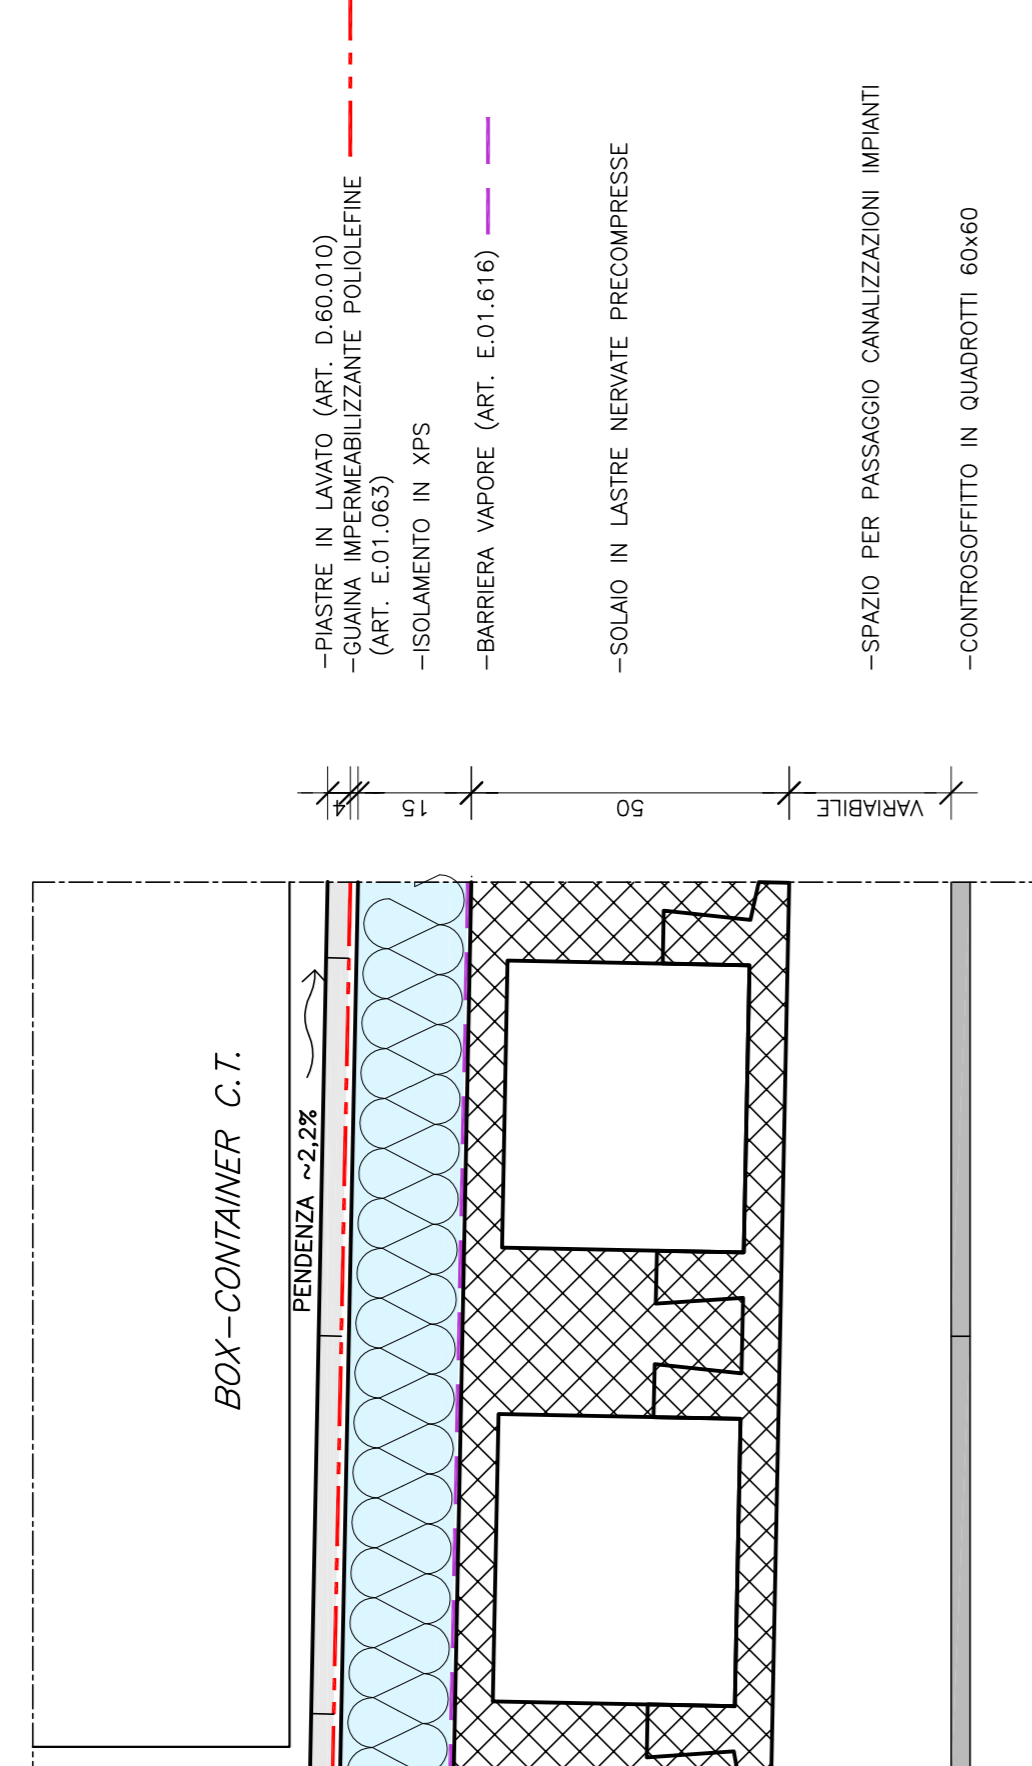


DETTAGLIO TIPICO RISVOLTO GUAINA POLIOLEFINE (ART. E.01.063)

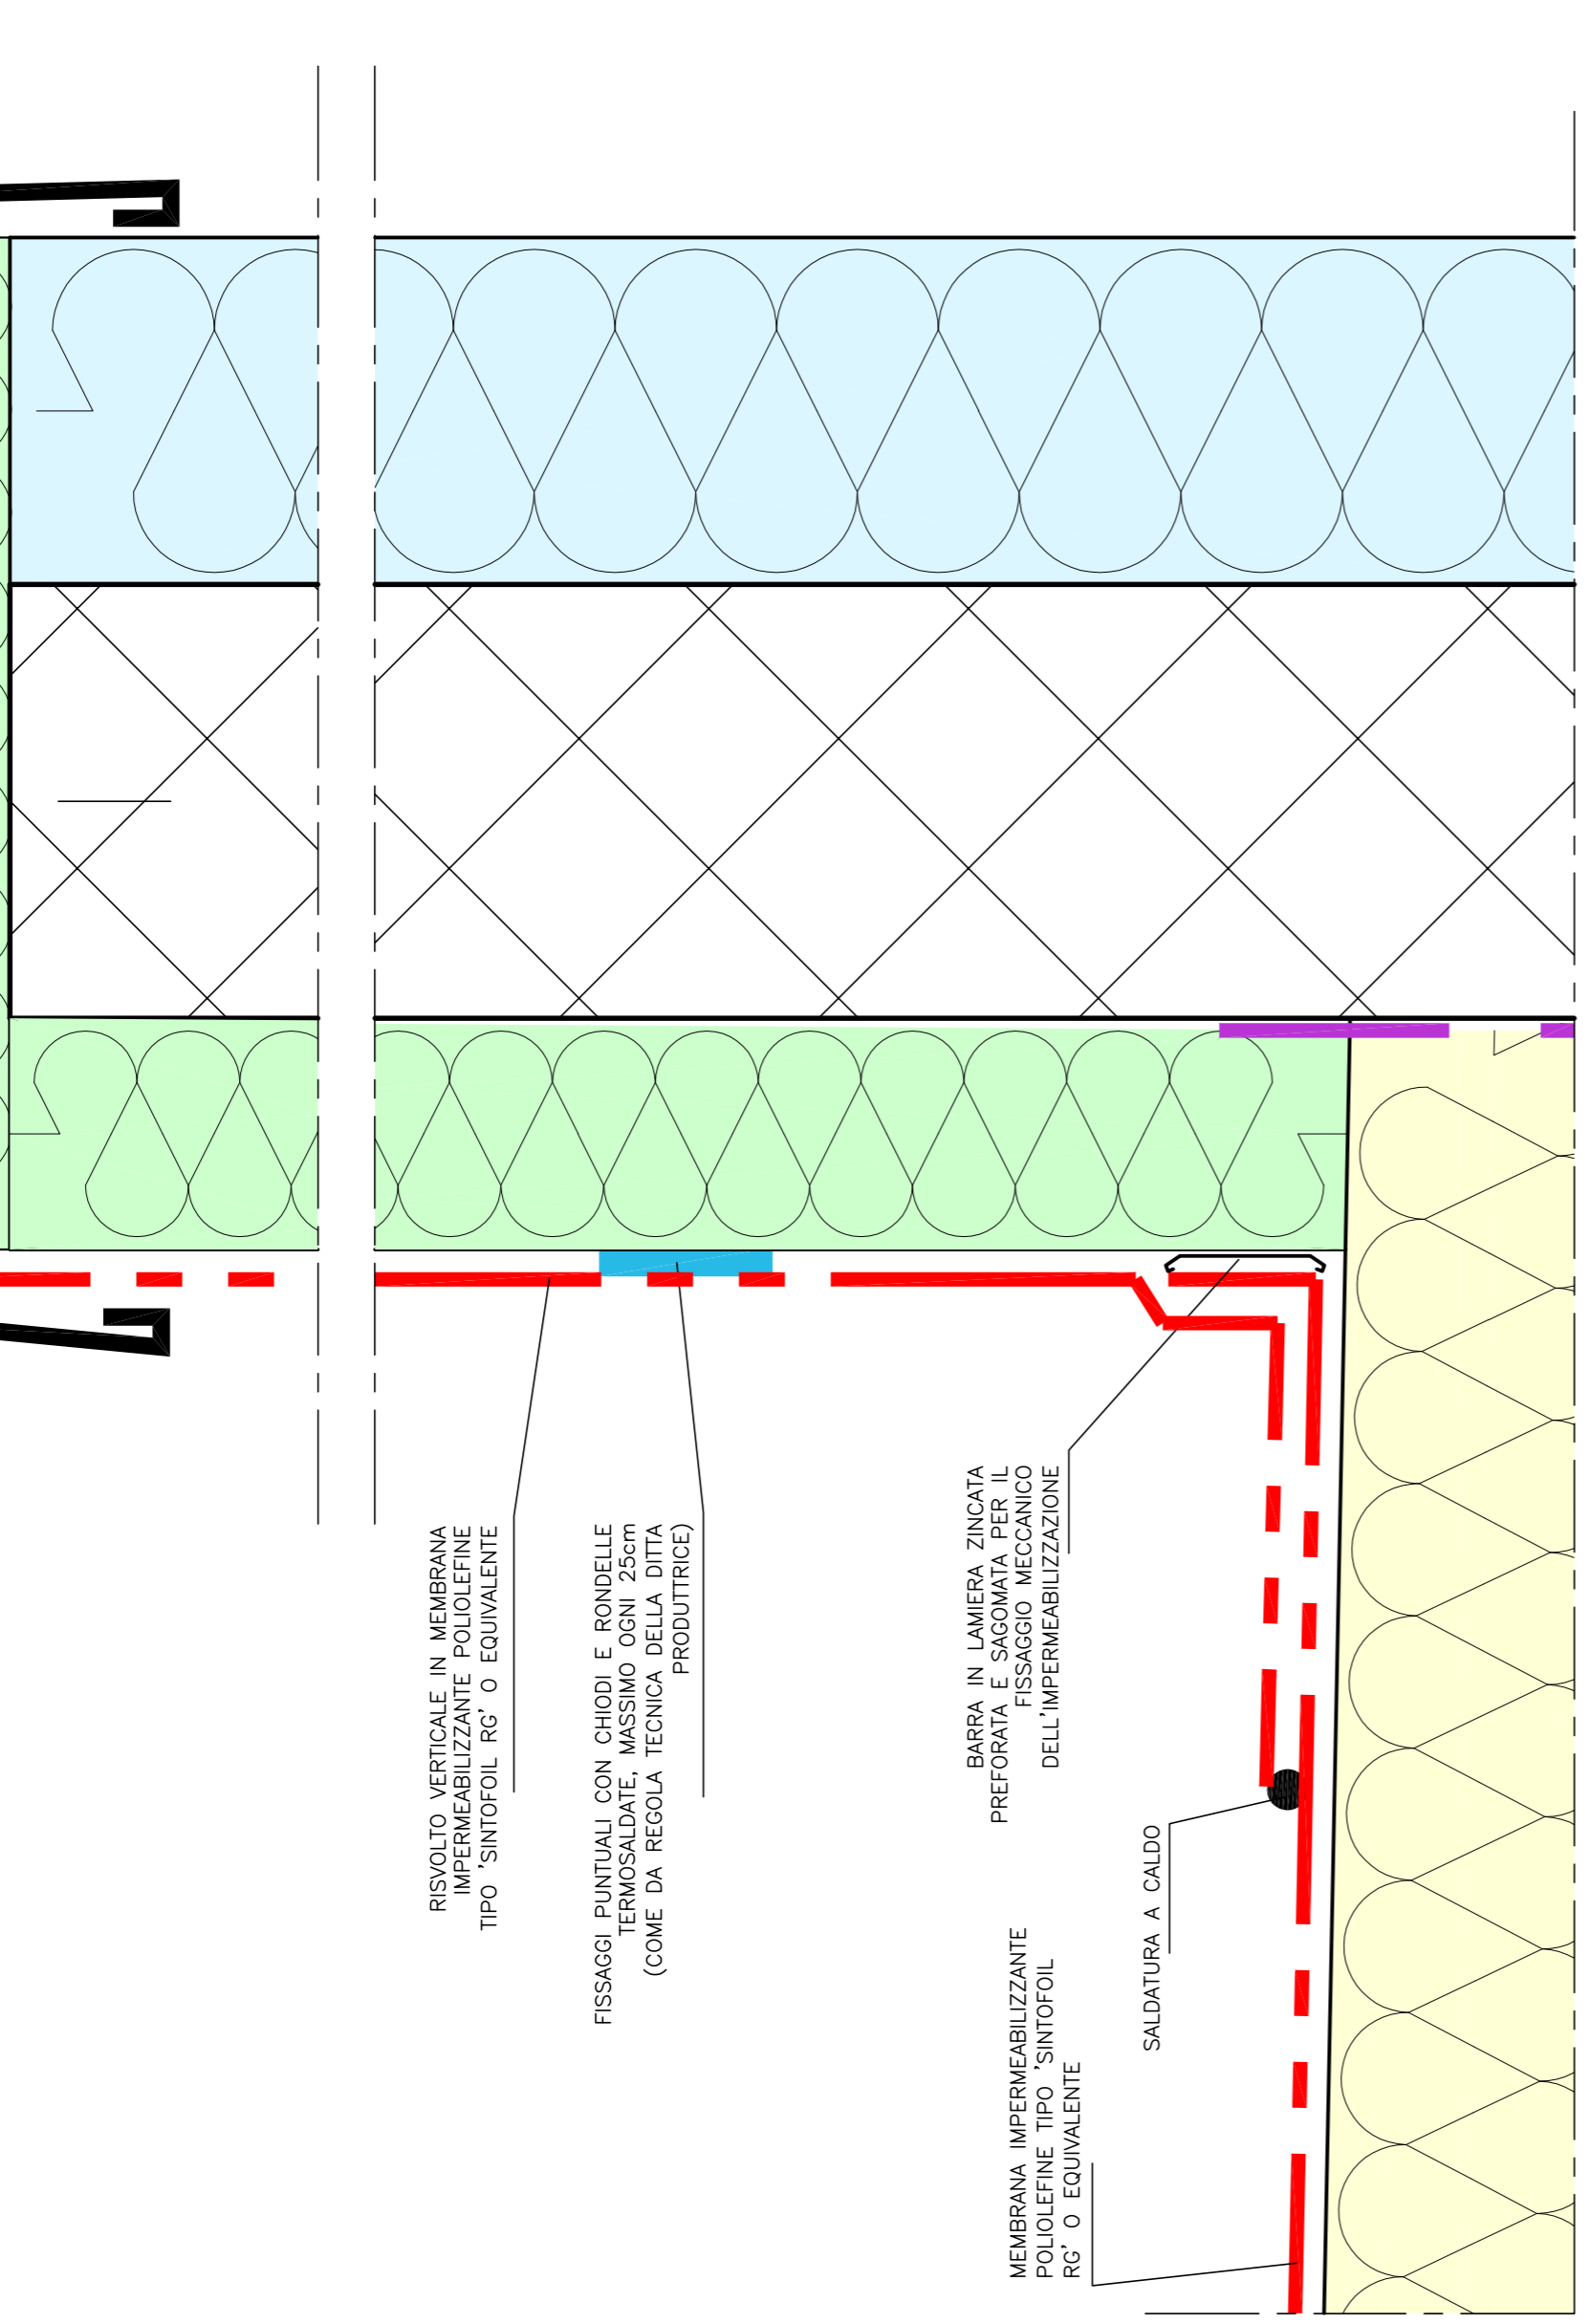


P1 PAVIMENTAZIONE PALESTRA (AREA DI GIOCO)

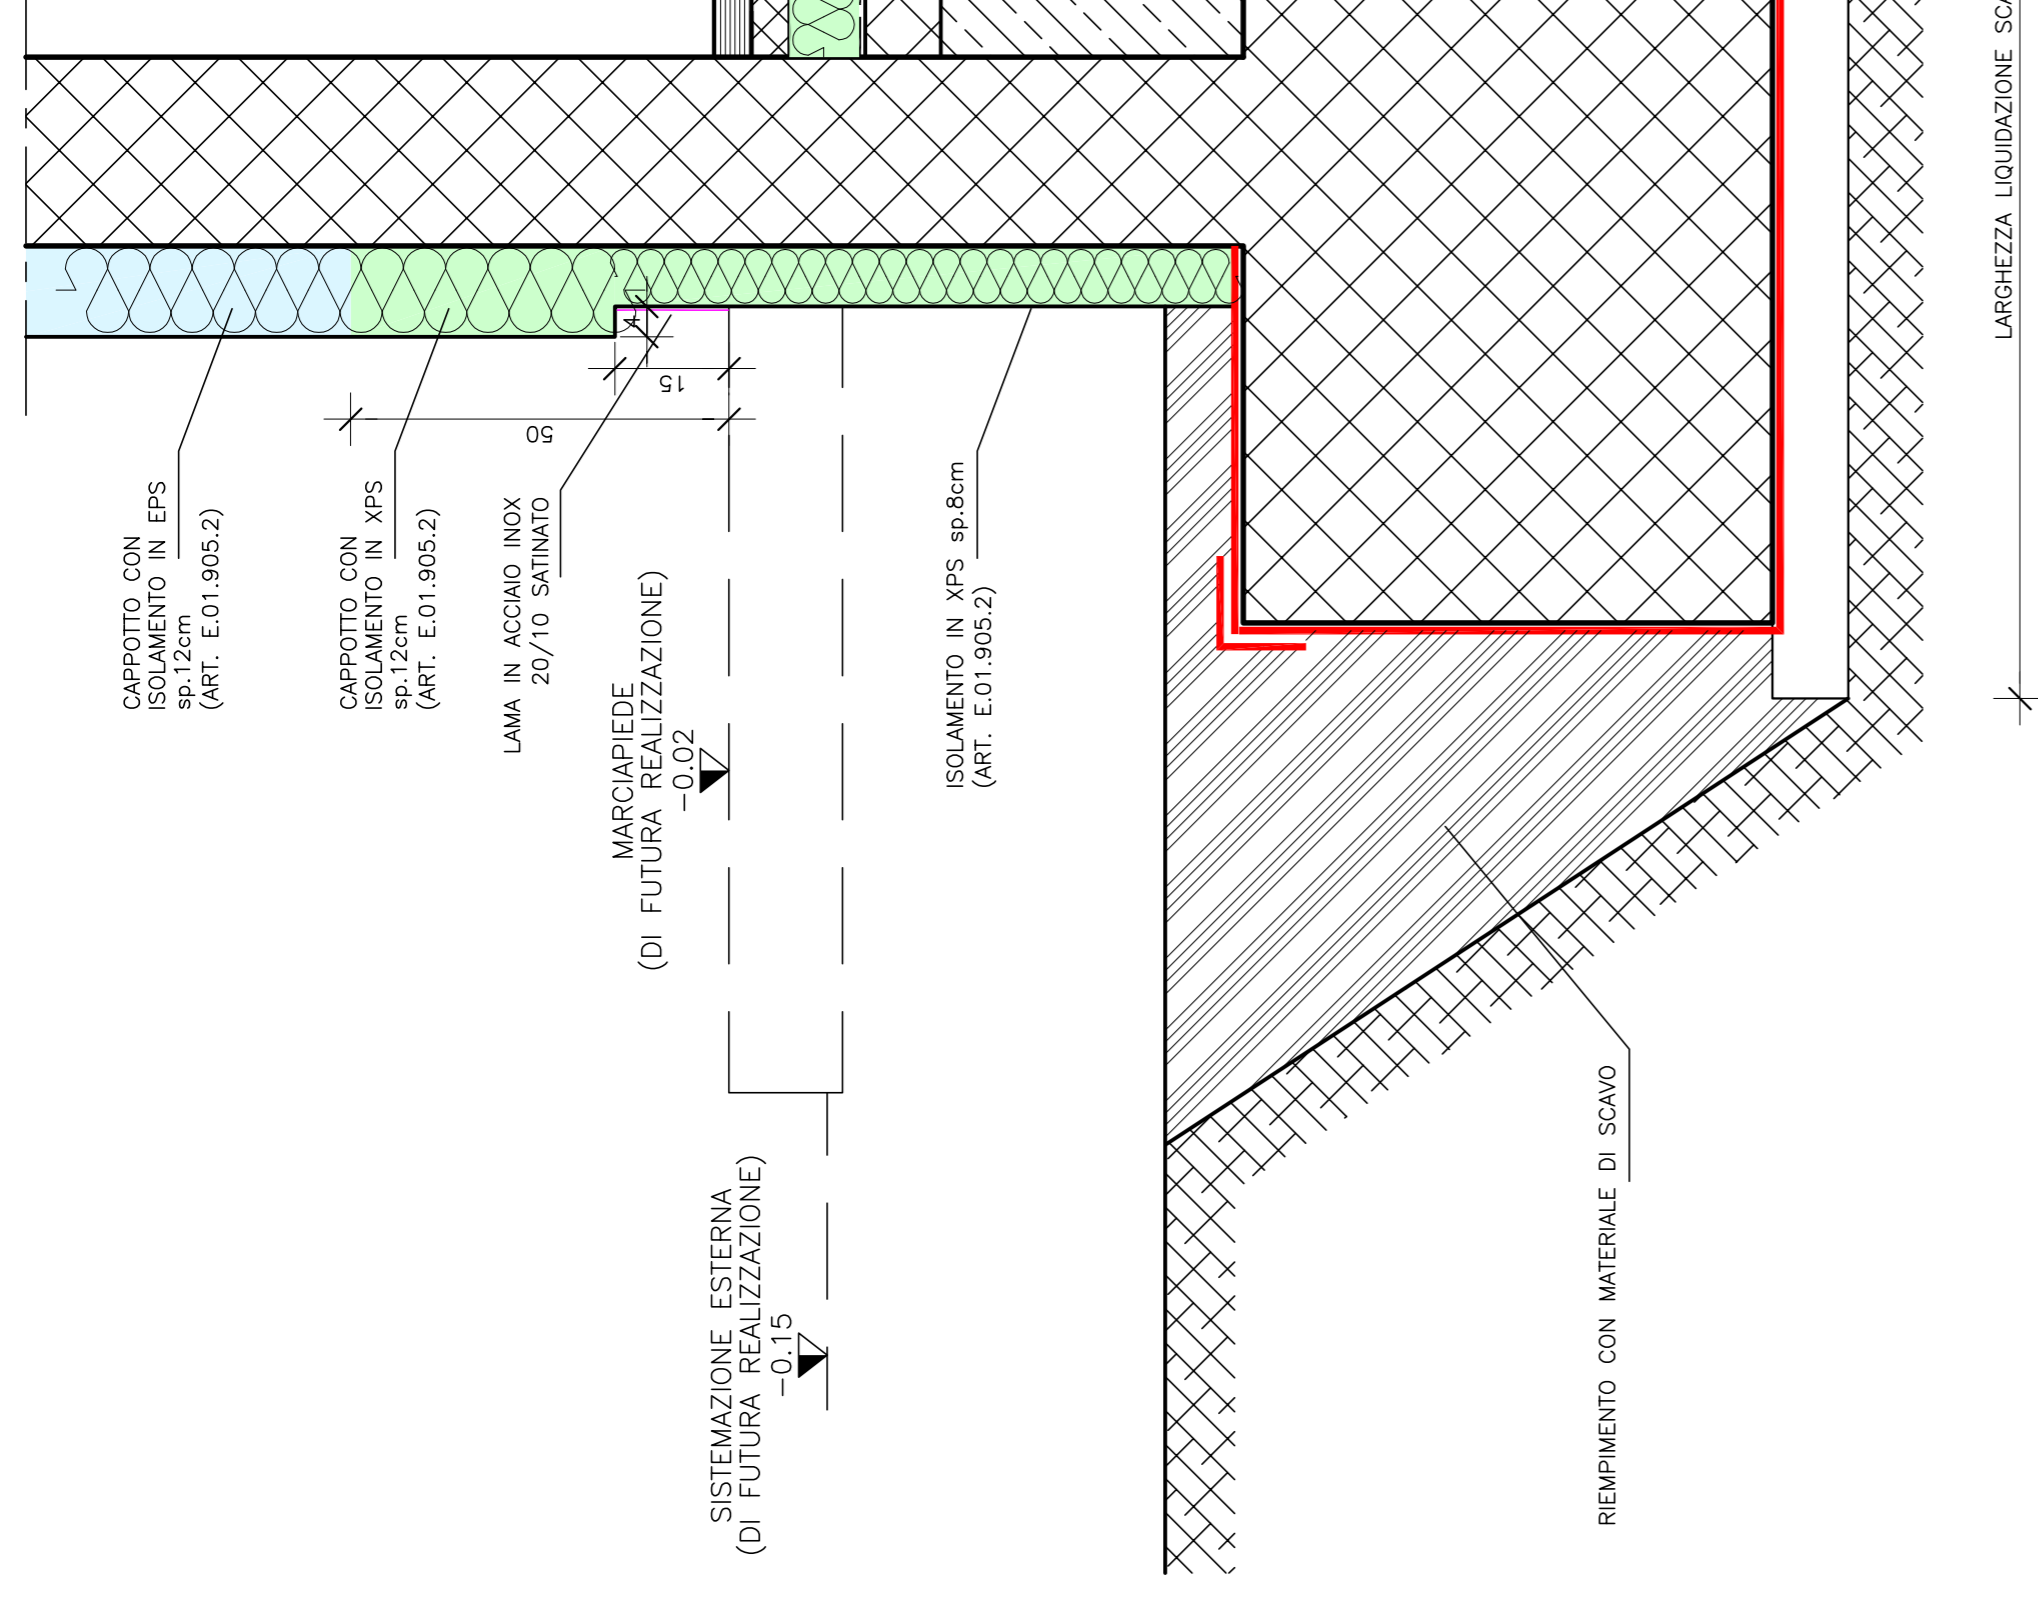


P1-T PAVIMENTAZIONE PALESTRA (AREA TRIBUNE)

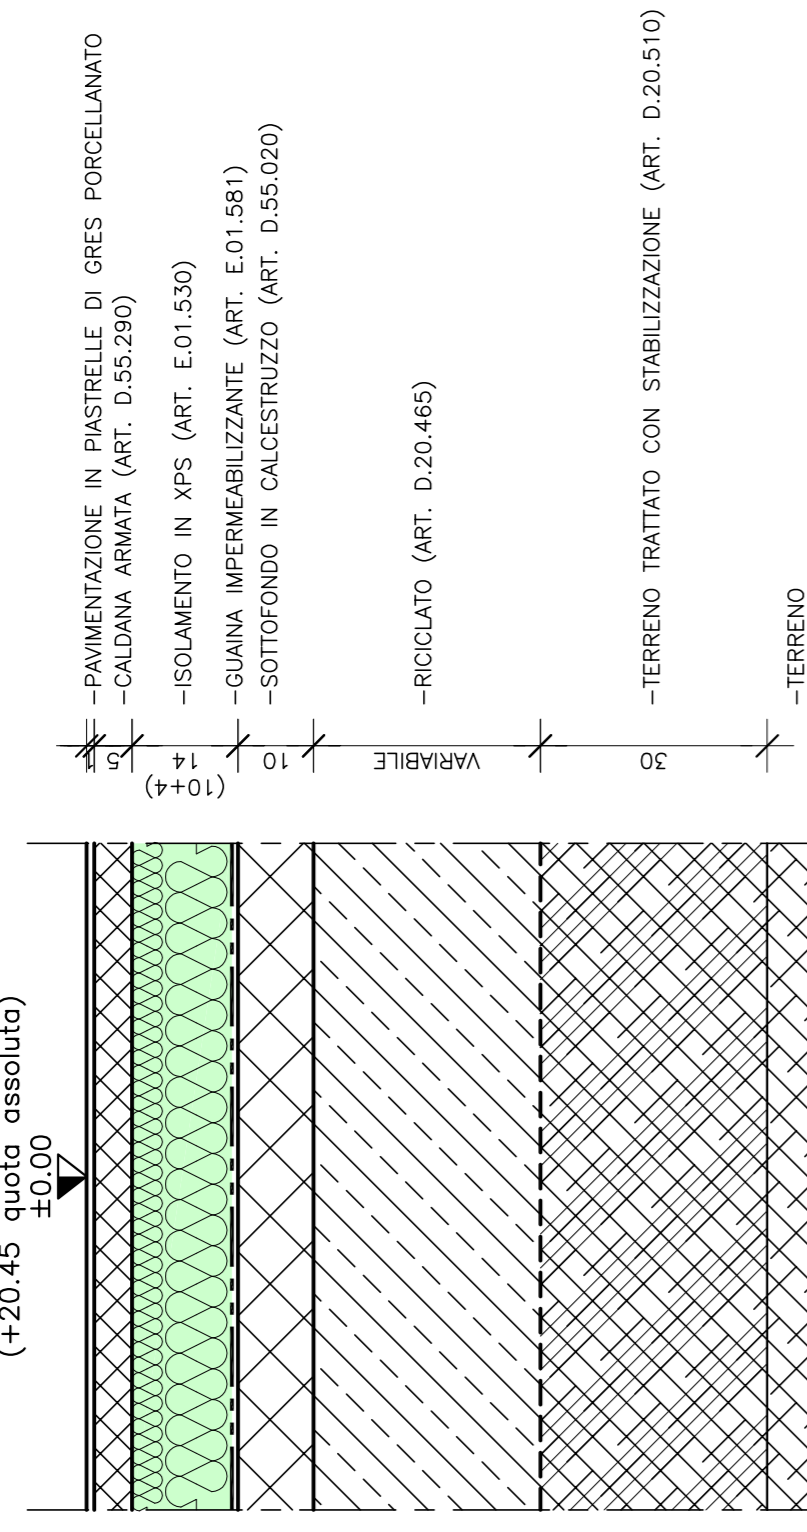


P4-A COPERTURA SPOGLIATOI ZONA SOTTOSTANTE ALLA C.T.

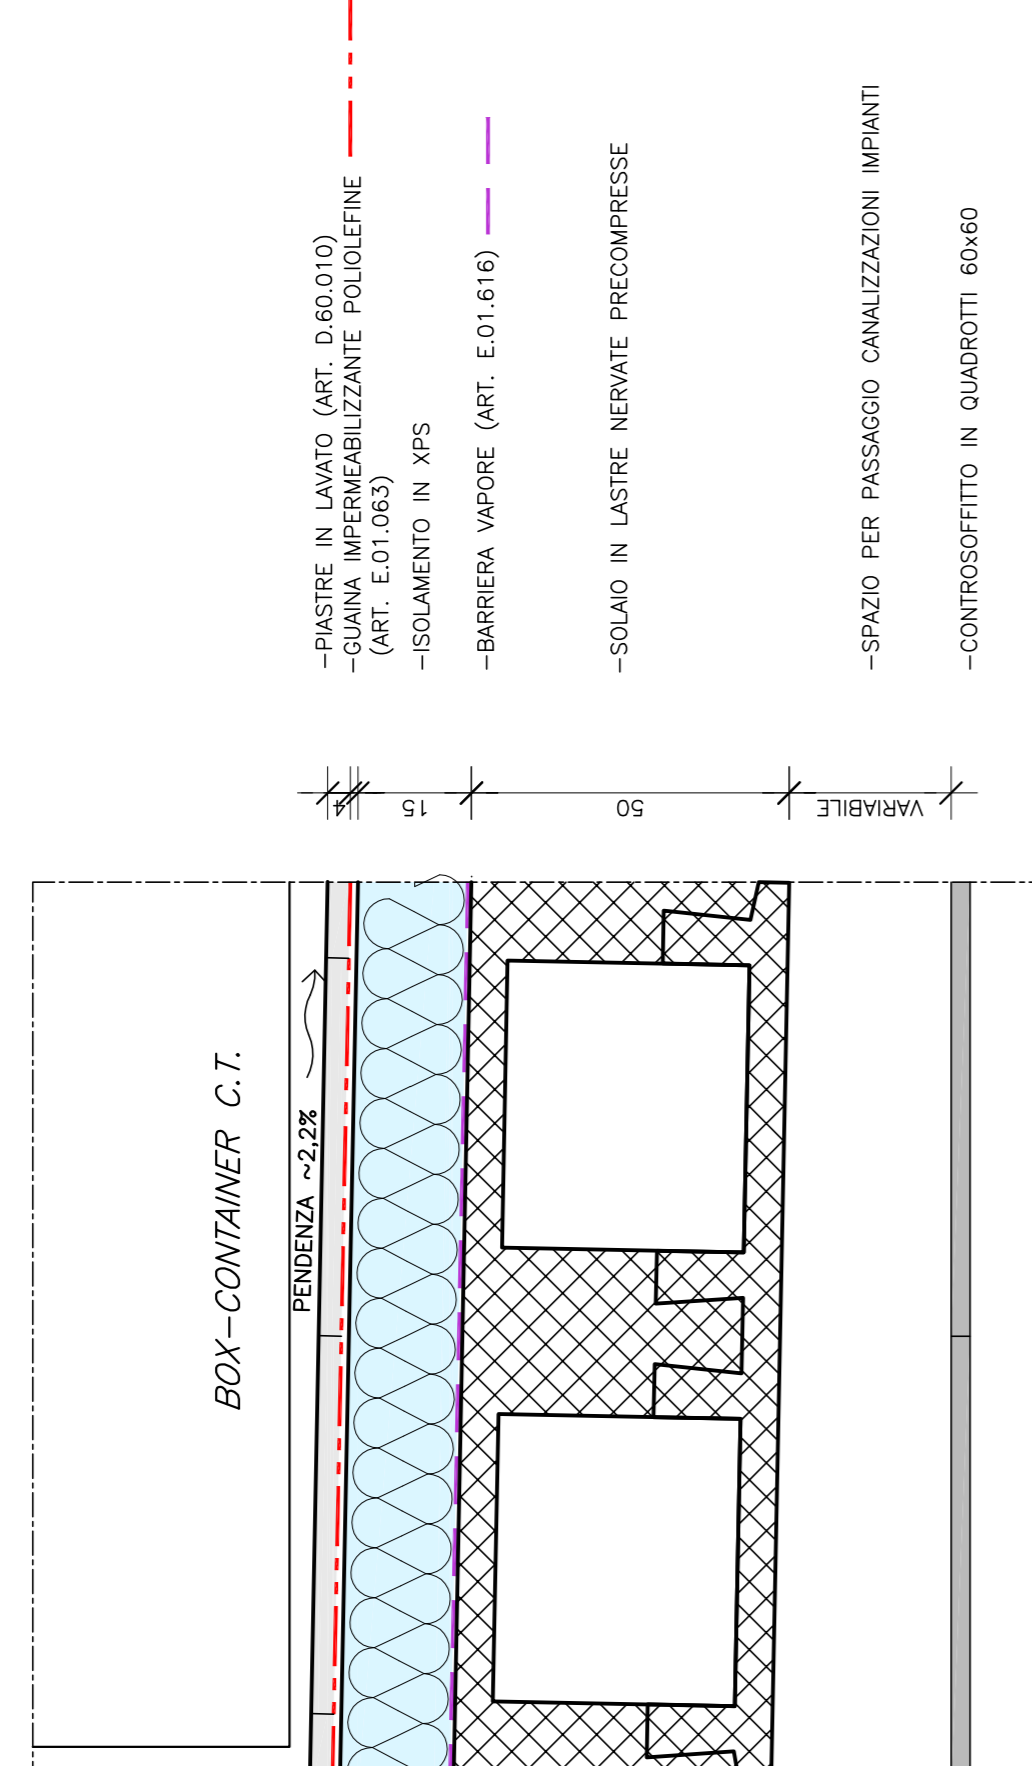


DETTAGLIO TIPICO RISVOLTO GUAINA POLIOLEFINE (ART. E.01.063)

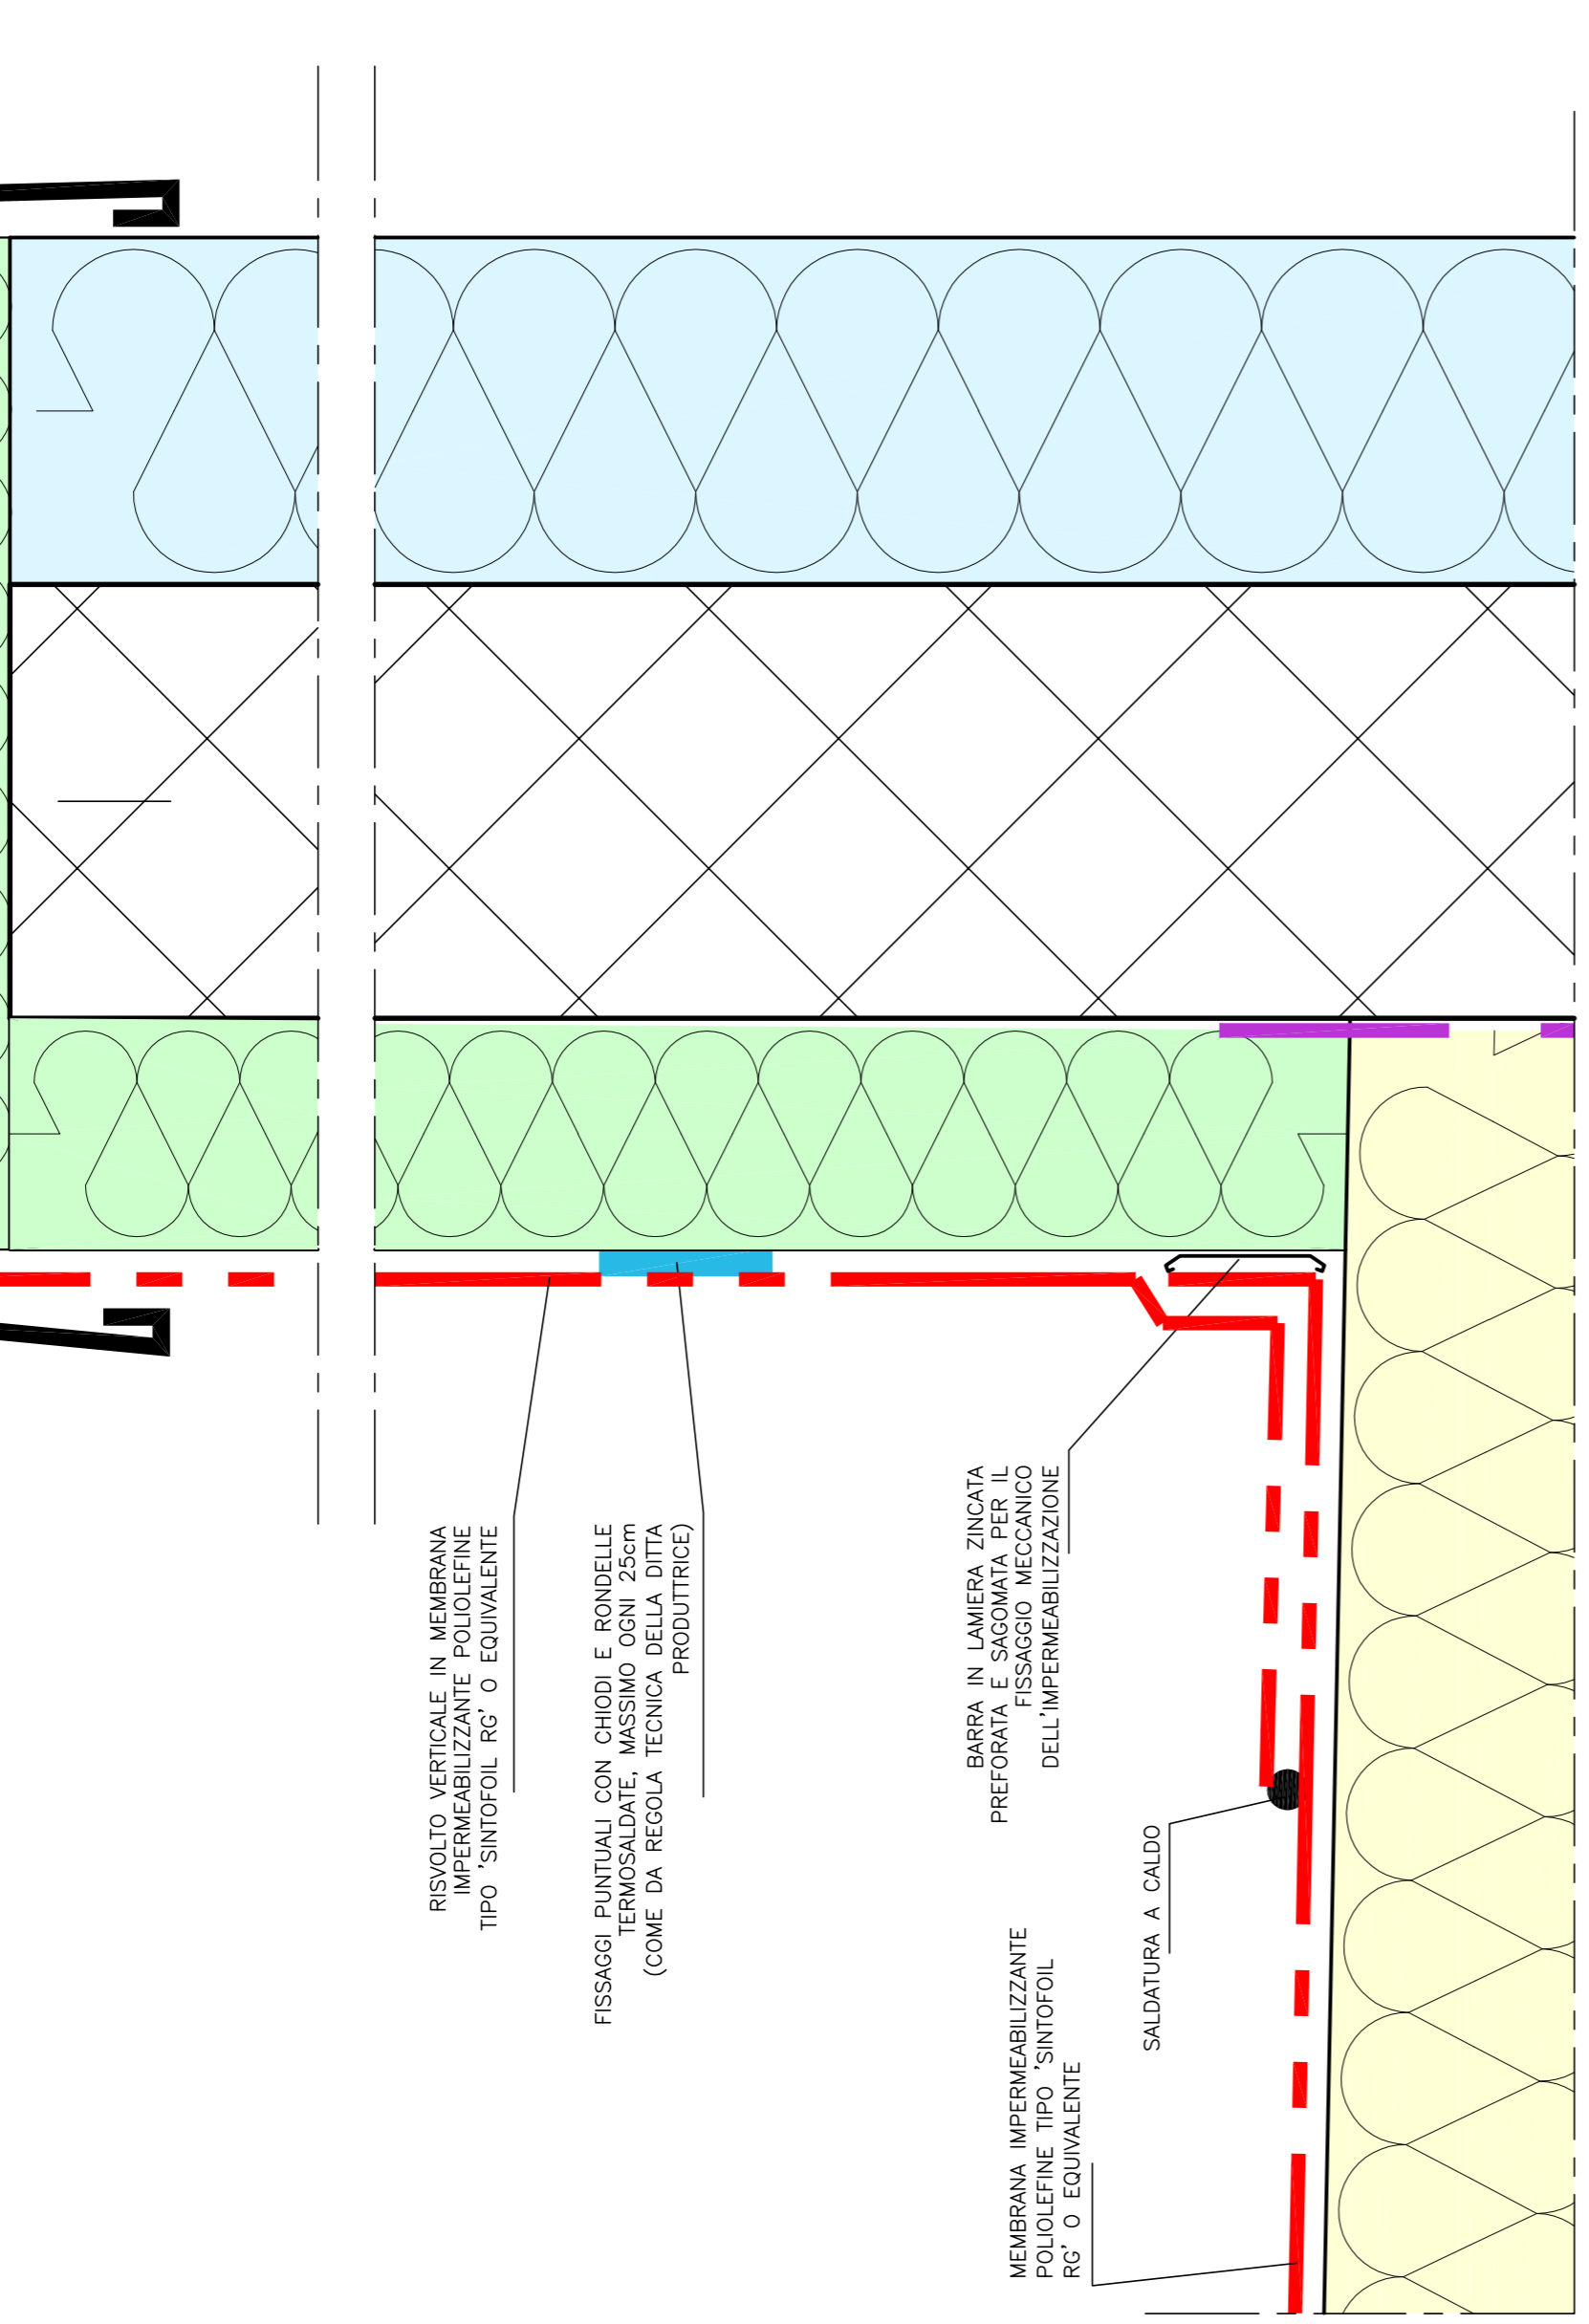


P4 COPERTURA SPOGLIATOI / SERVIZI

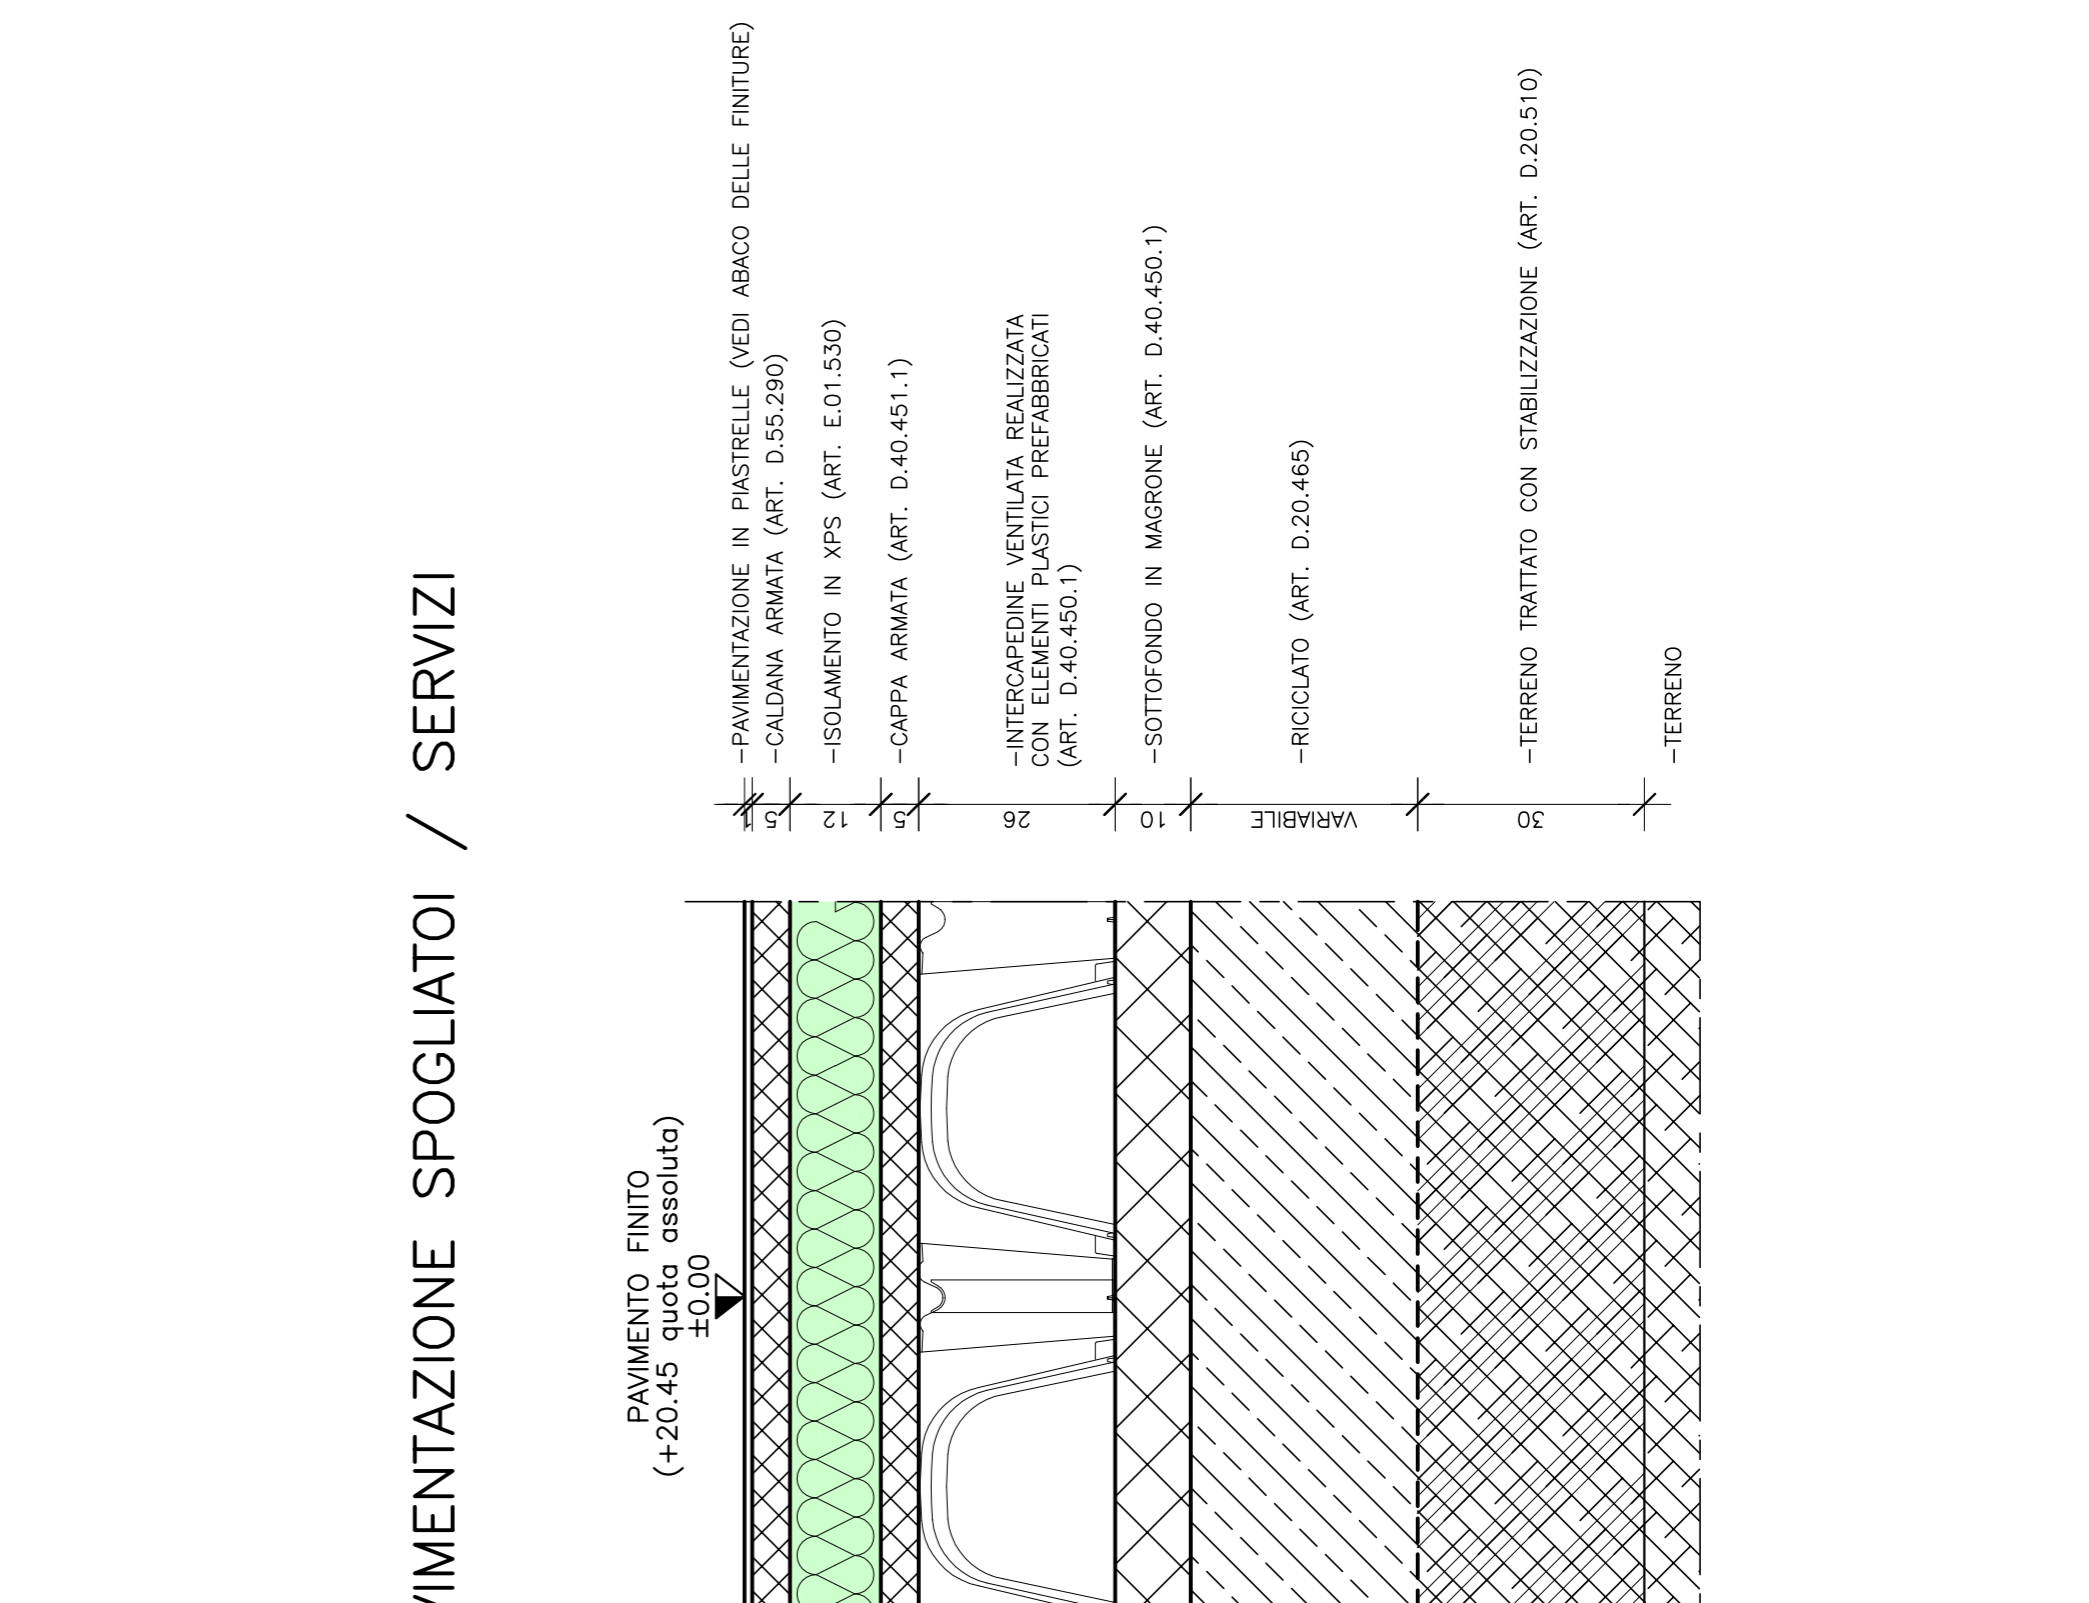

P4 COPERTURA SPOGLIATOI / SERVIZI

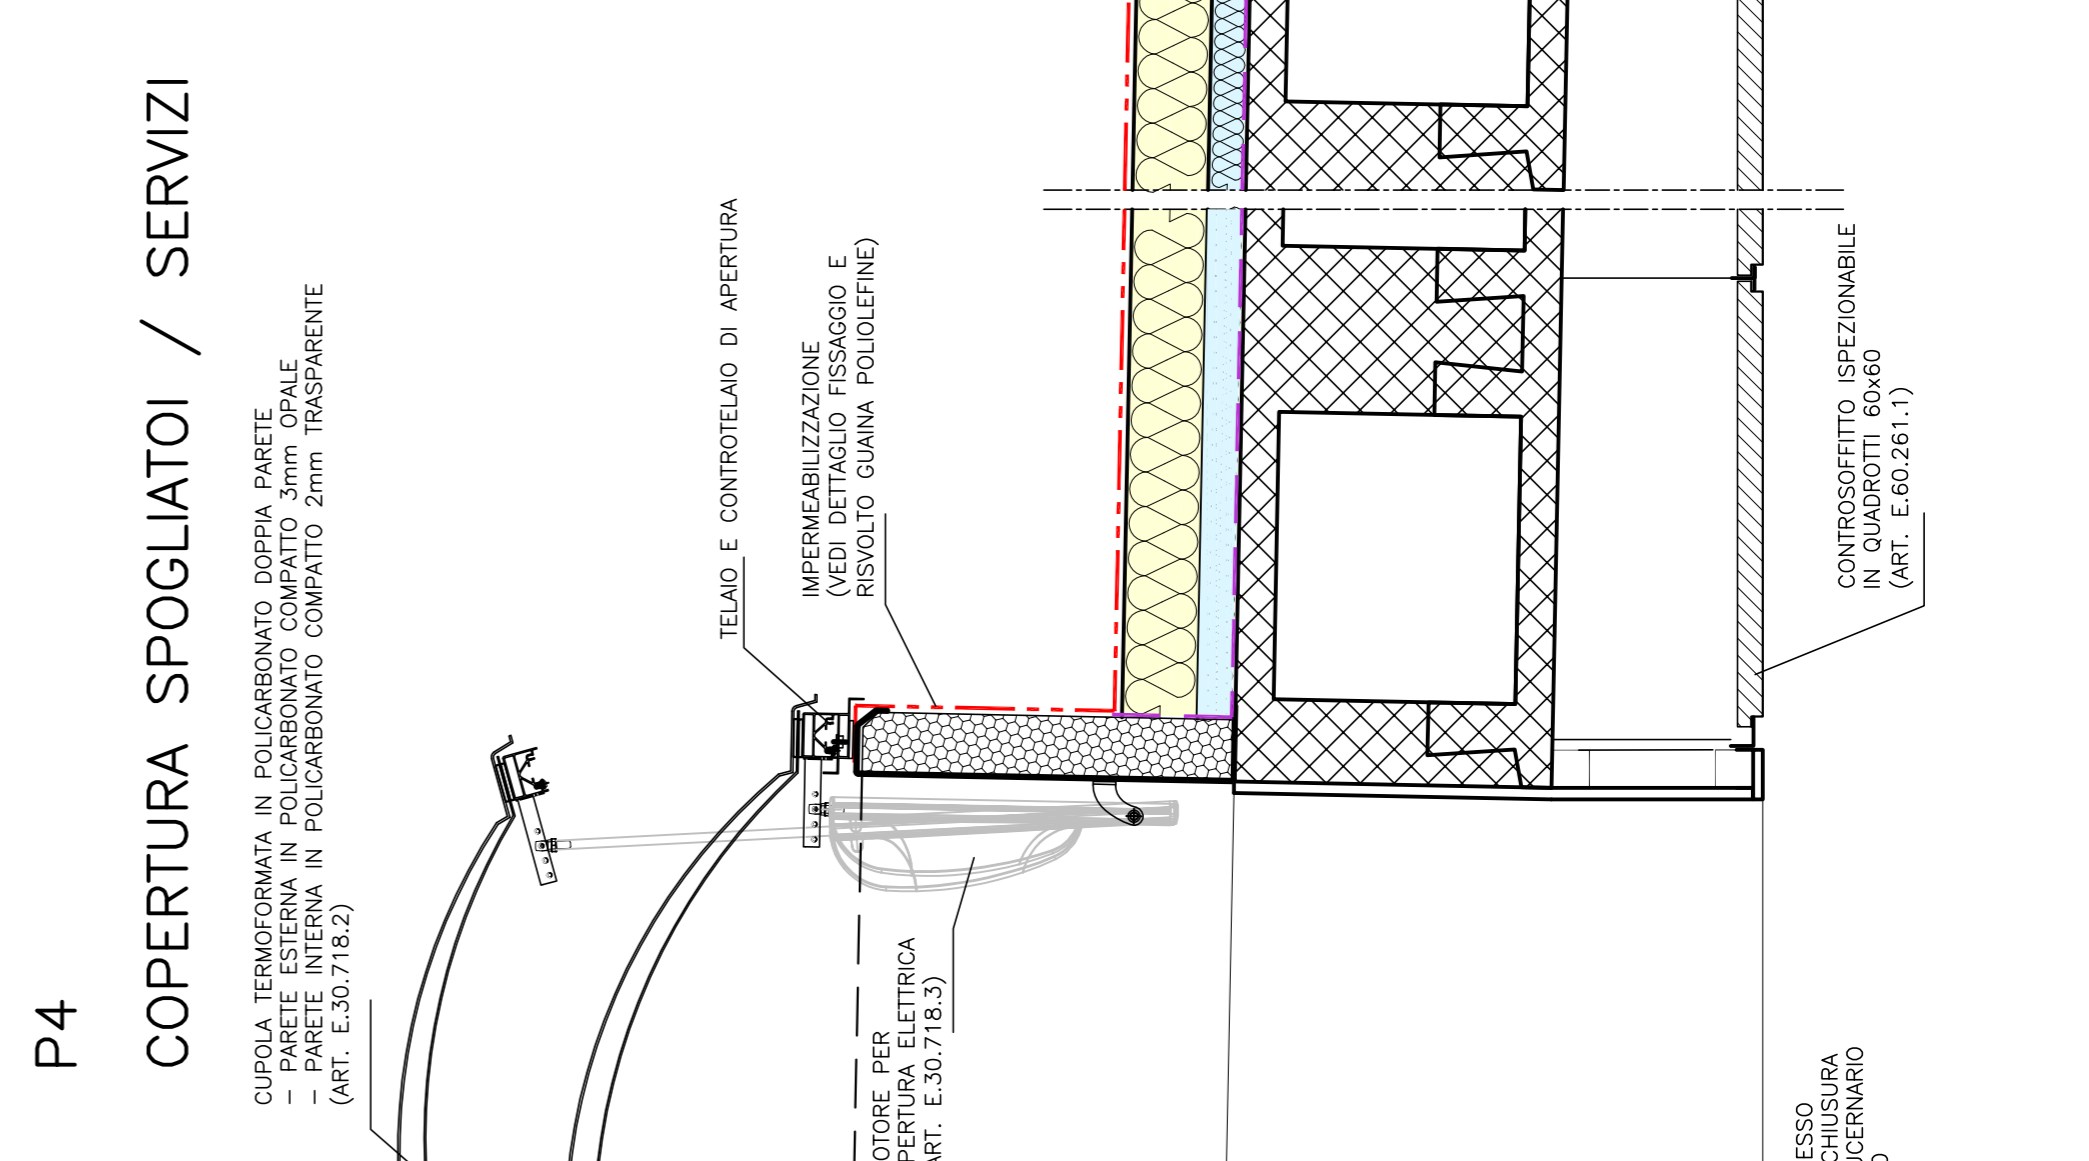

P4-B COPERTURA SPOGLIATOI GIUNTO CON PARETE LOCALE PALESTRA

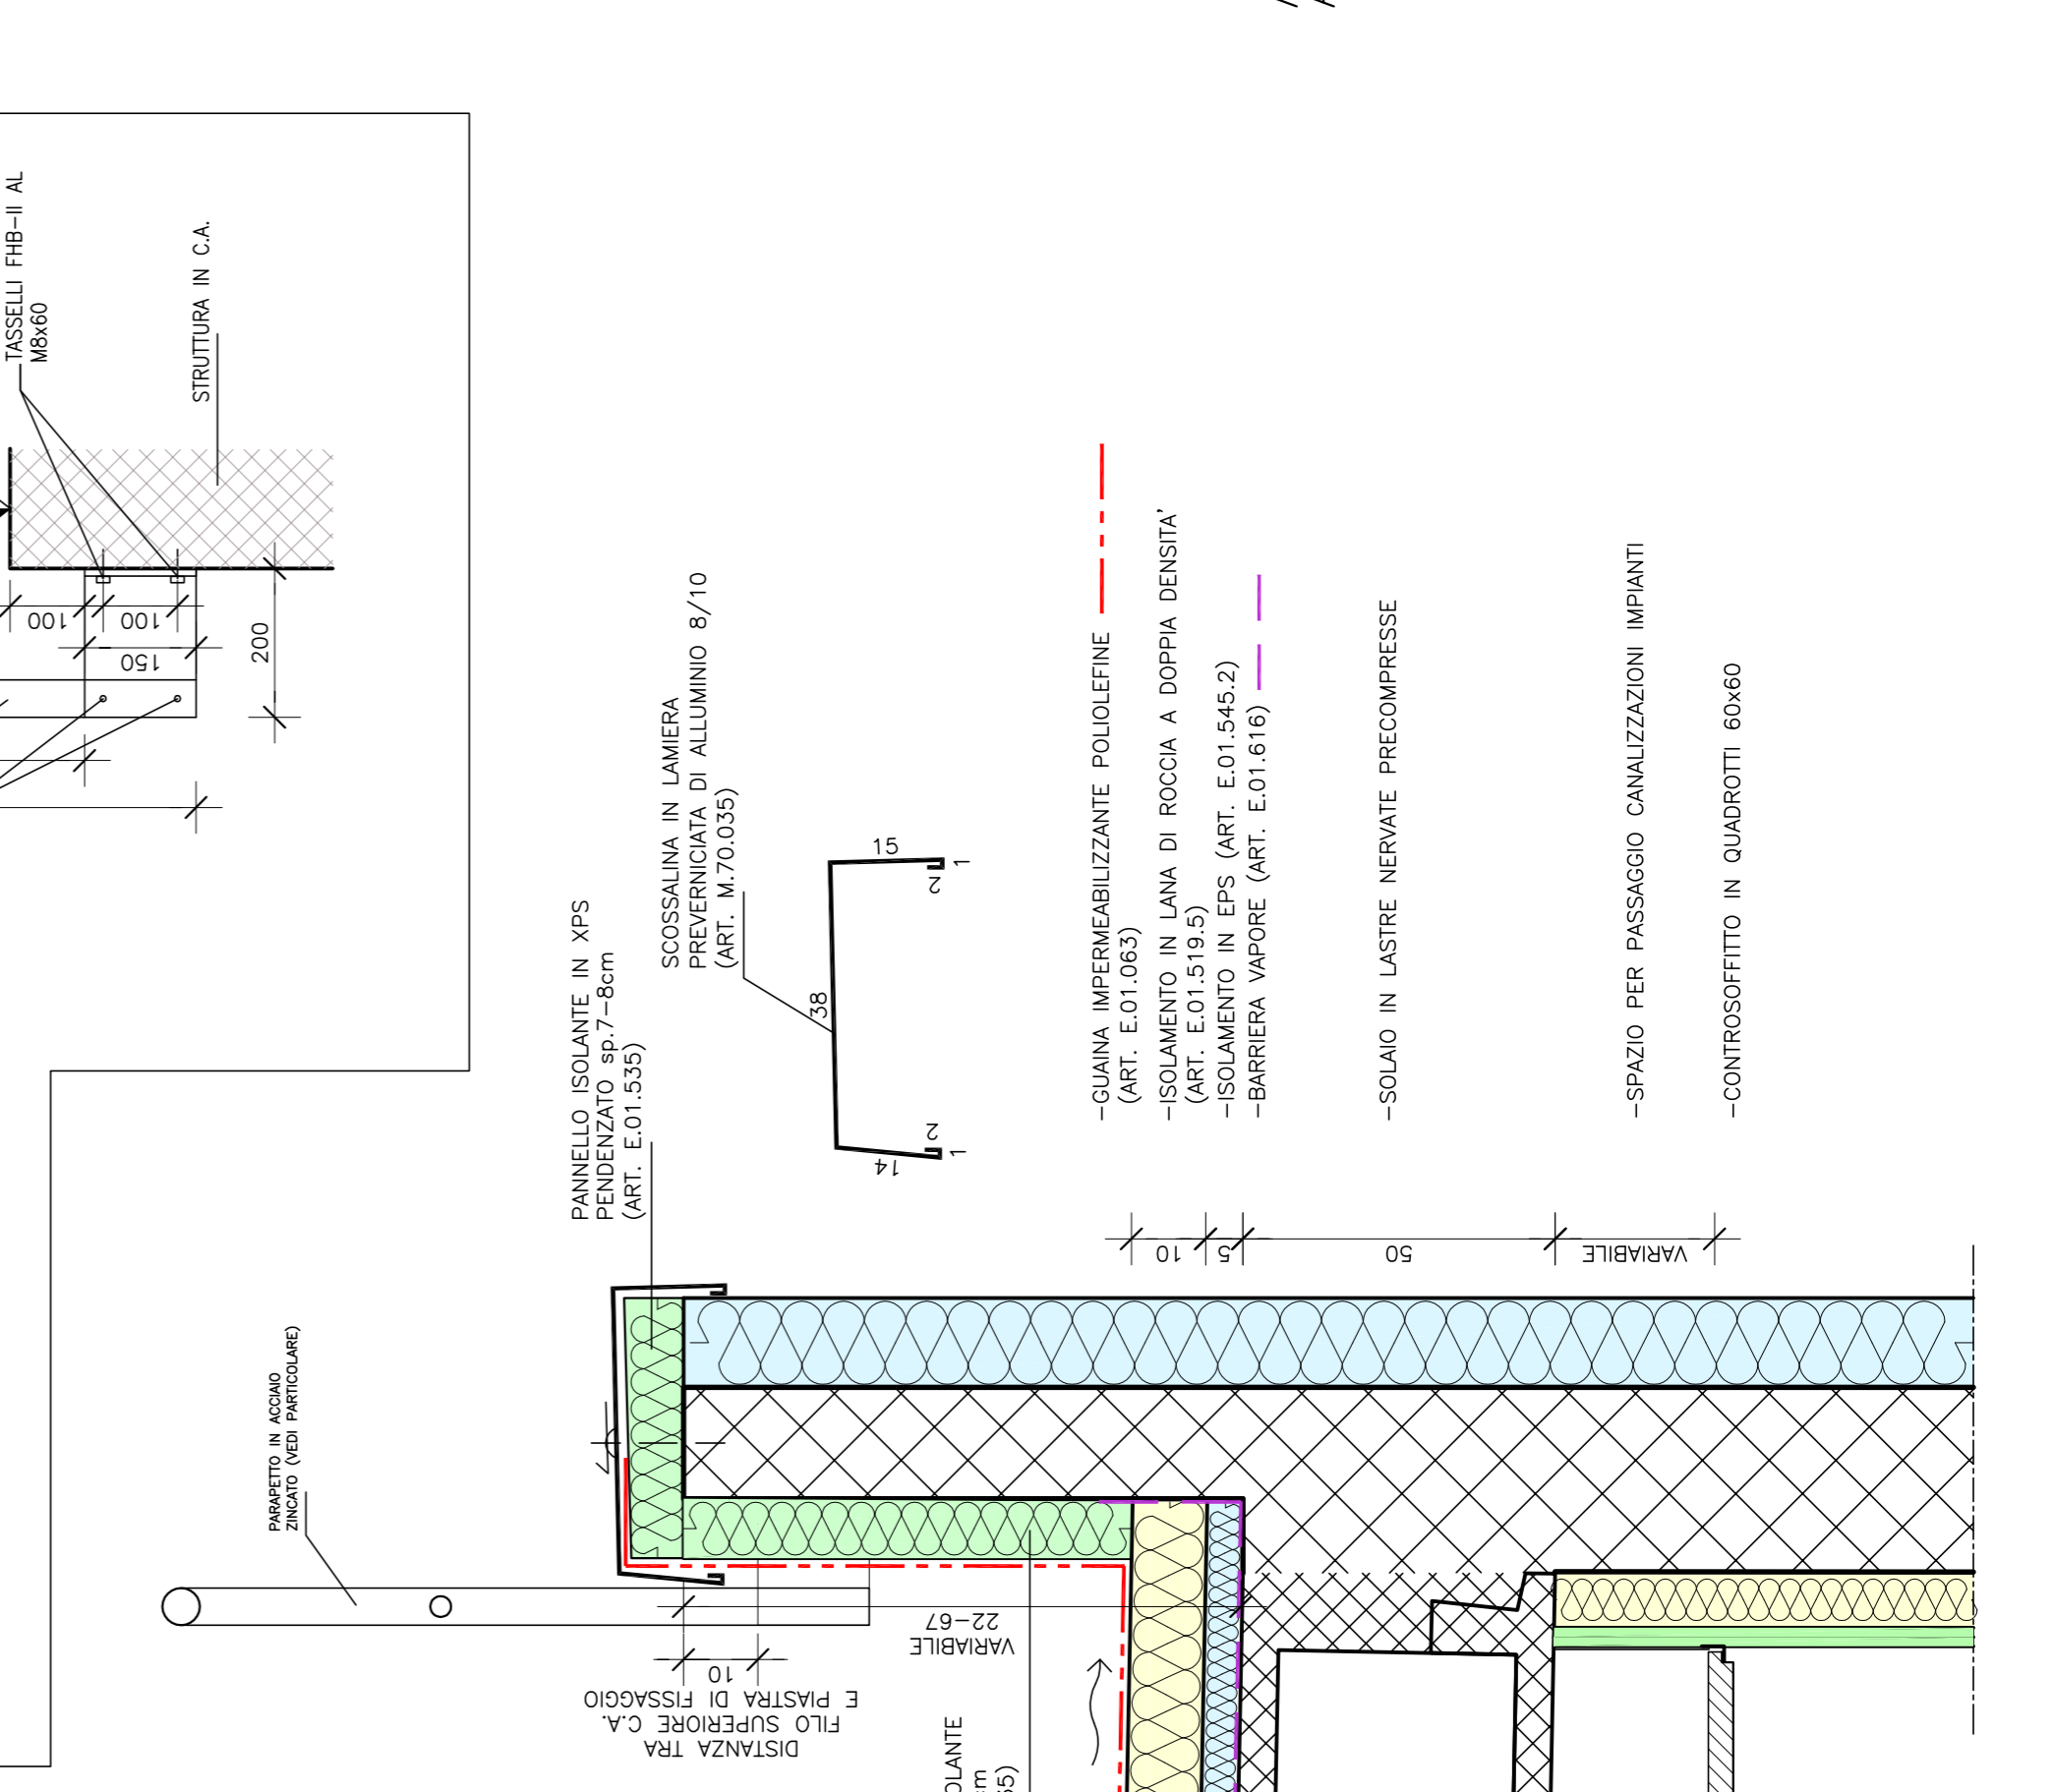

REGIONE AUTONOMA FRIULI VENEZIA GIULIA  
COMUNE DI GONARS

Committente: **COMUNE DI GONARS**

Titolo progetto: **REALIZZAZIONE DELLA NUOVA PALESTRA COMPENSORIALE DI GONARS**

Tipo progetto: **PROGETTO ESECUTIVO**

Titolo elaborato: **OPERE EDILI ED ASSIMILATE PARTICOLARI COSTRUTTIVI PACCHETTI ORIZZONTALI P1, P1-T, P3, P4**

All. n. **2.2.7A**

Scala: **1:10**

| REVISIONI | DATA       | OGGETTO    | ALZATO | REDATTO |
|-----------|------------|------------|--------|---------|
| 0         | 31.08.2018 | EMMISSIONE |        |         |

Soggetto incaricato  
**ING. GIULIO GENTILI**  
 via Ceneda n.3 - 33100 UDINE  
 T +39 0432 49989 - F +39 0432 49980  
 E info@giulioedil.com - www.giulioedil.com

Tecnici responsabili della progettazione:  
**ING. GIULIO GENTILI**  
**ING. GIANNI DE CECCO**