




**PARTICOLARE P5
(COPERTURA PALESTRA)
Scala 1:5**

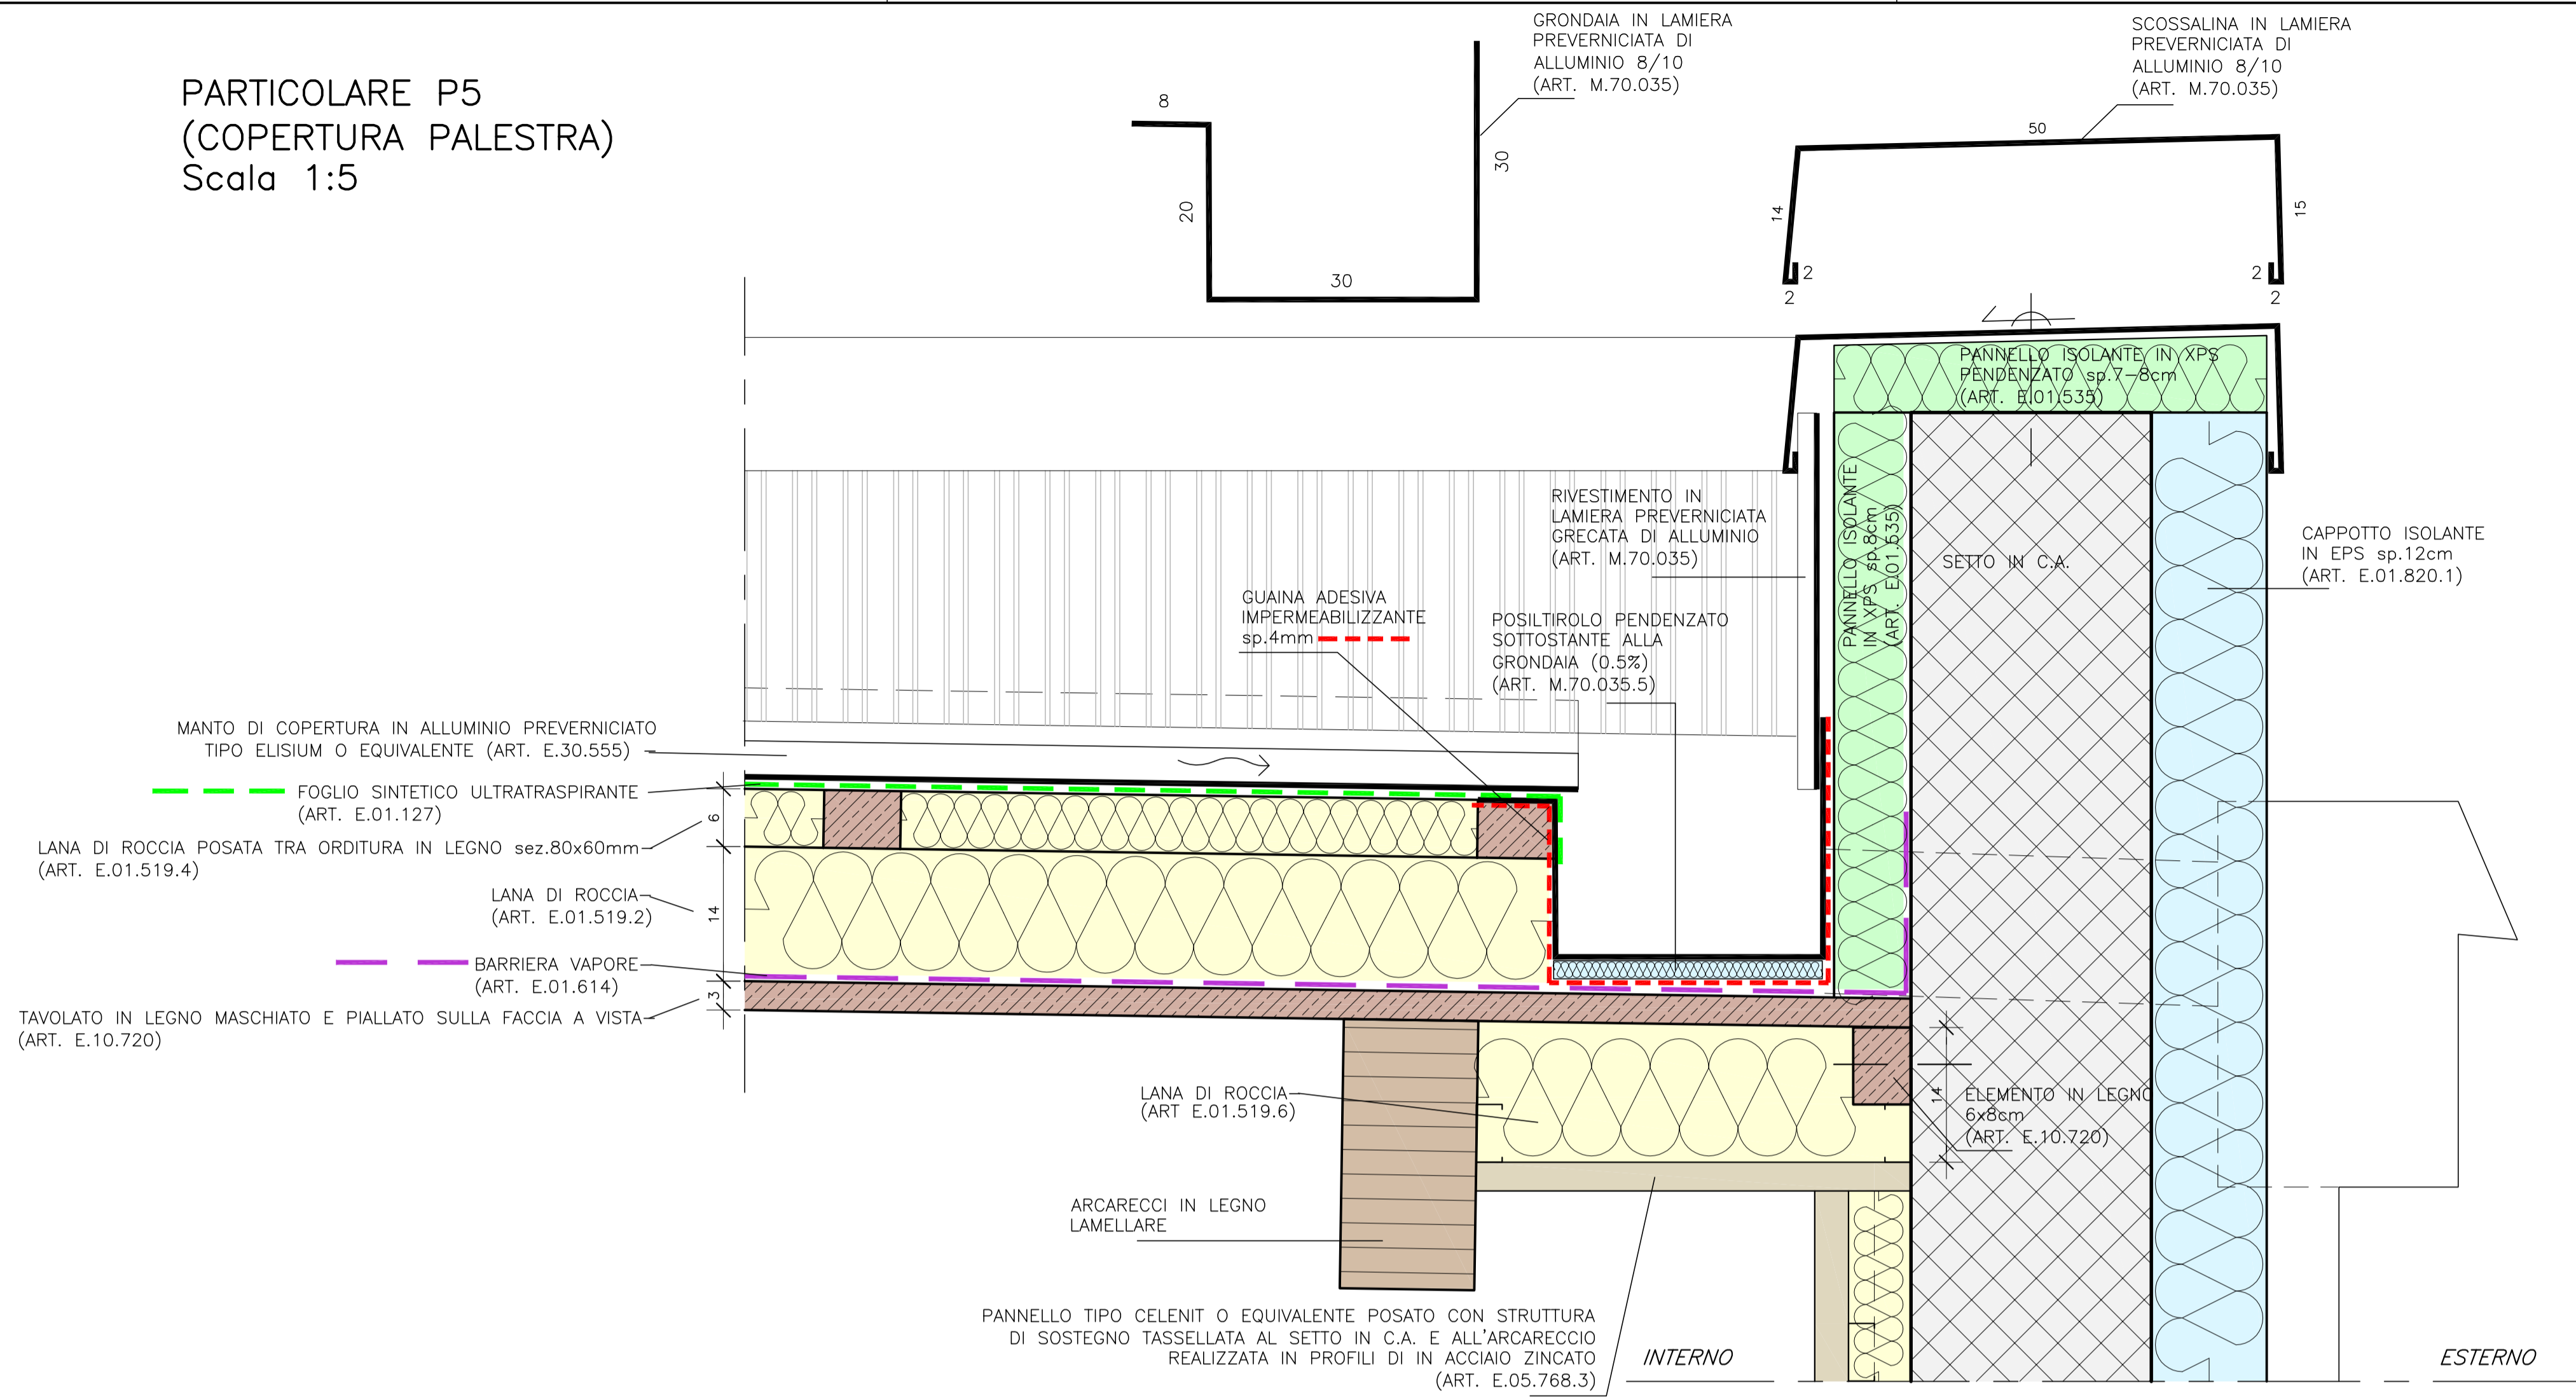


**PARTICOLARE P8
(COPERTURA PALESTRA)
Scala 1:5**

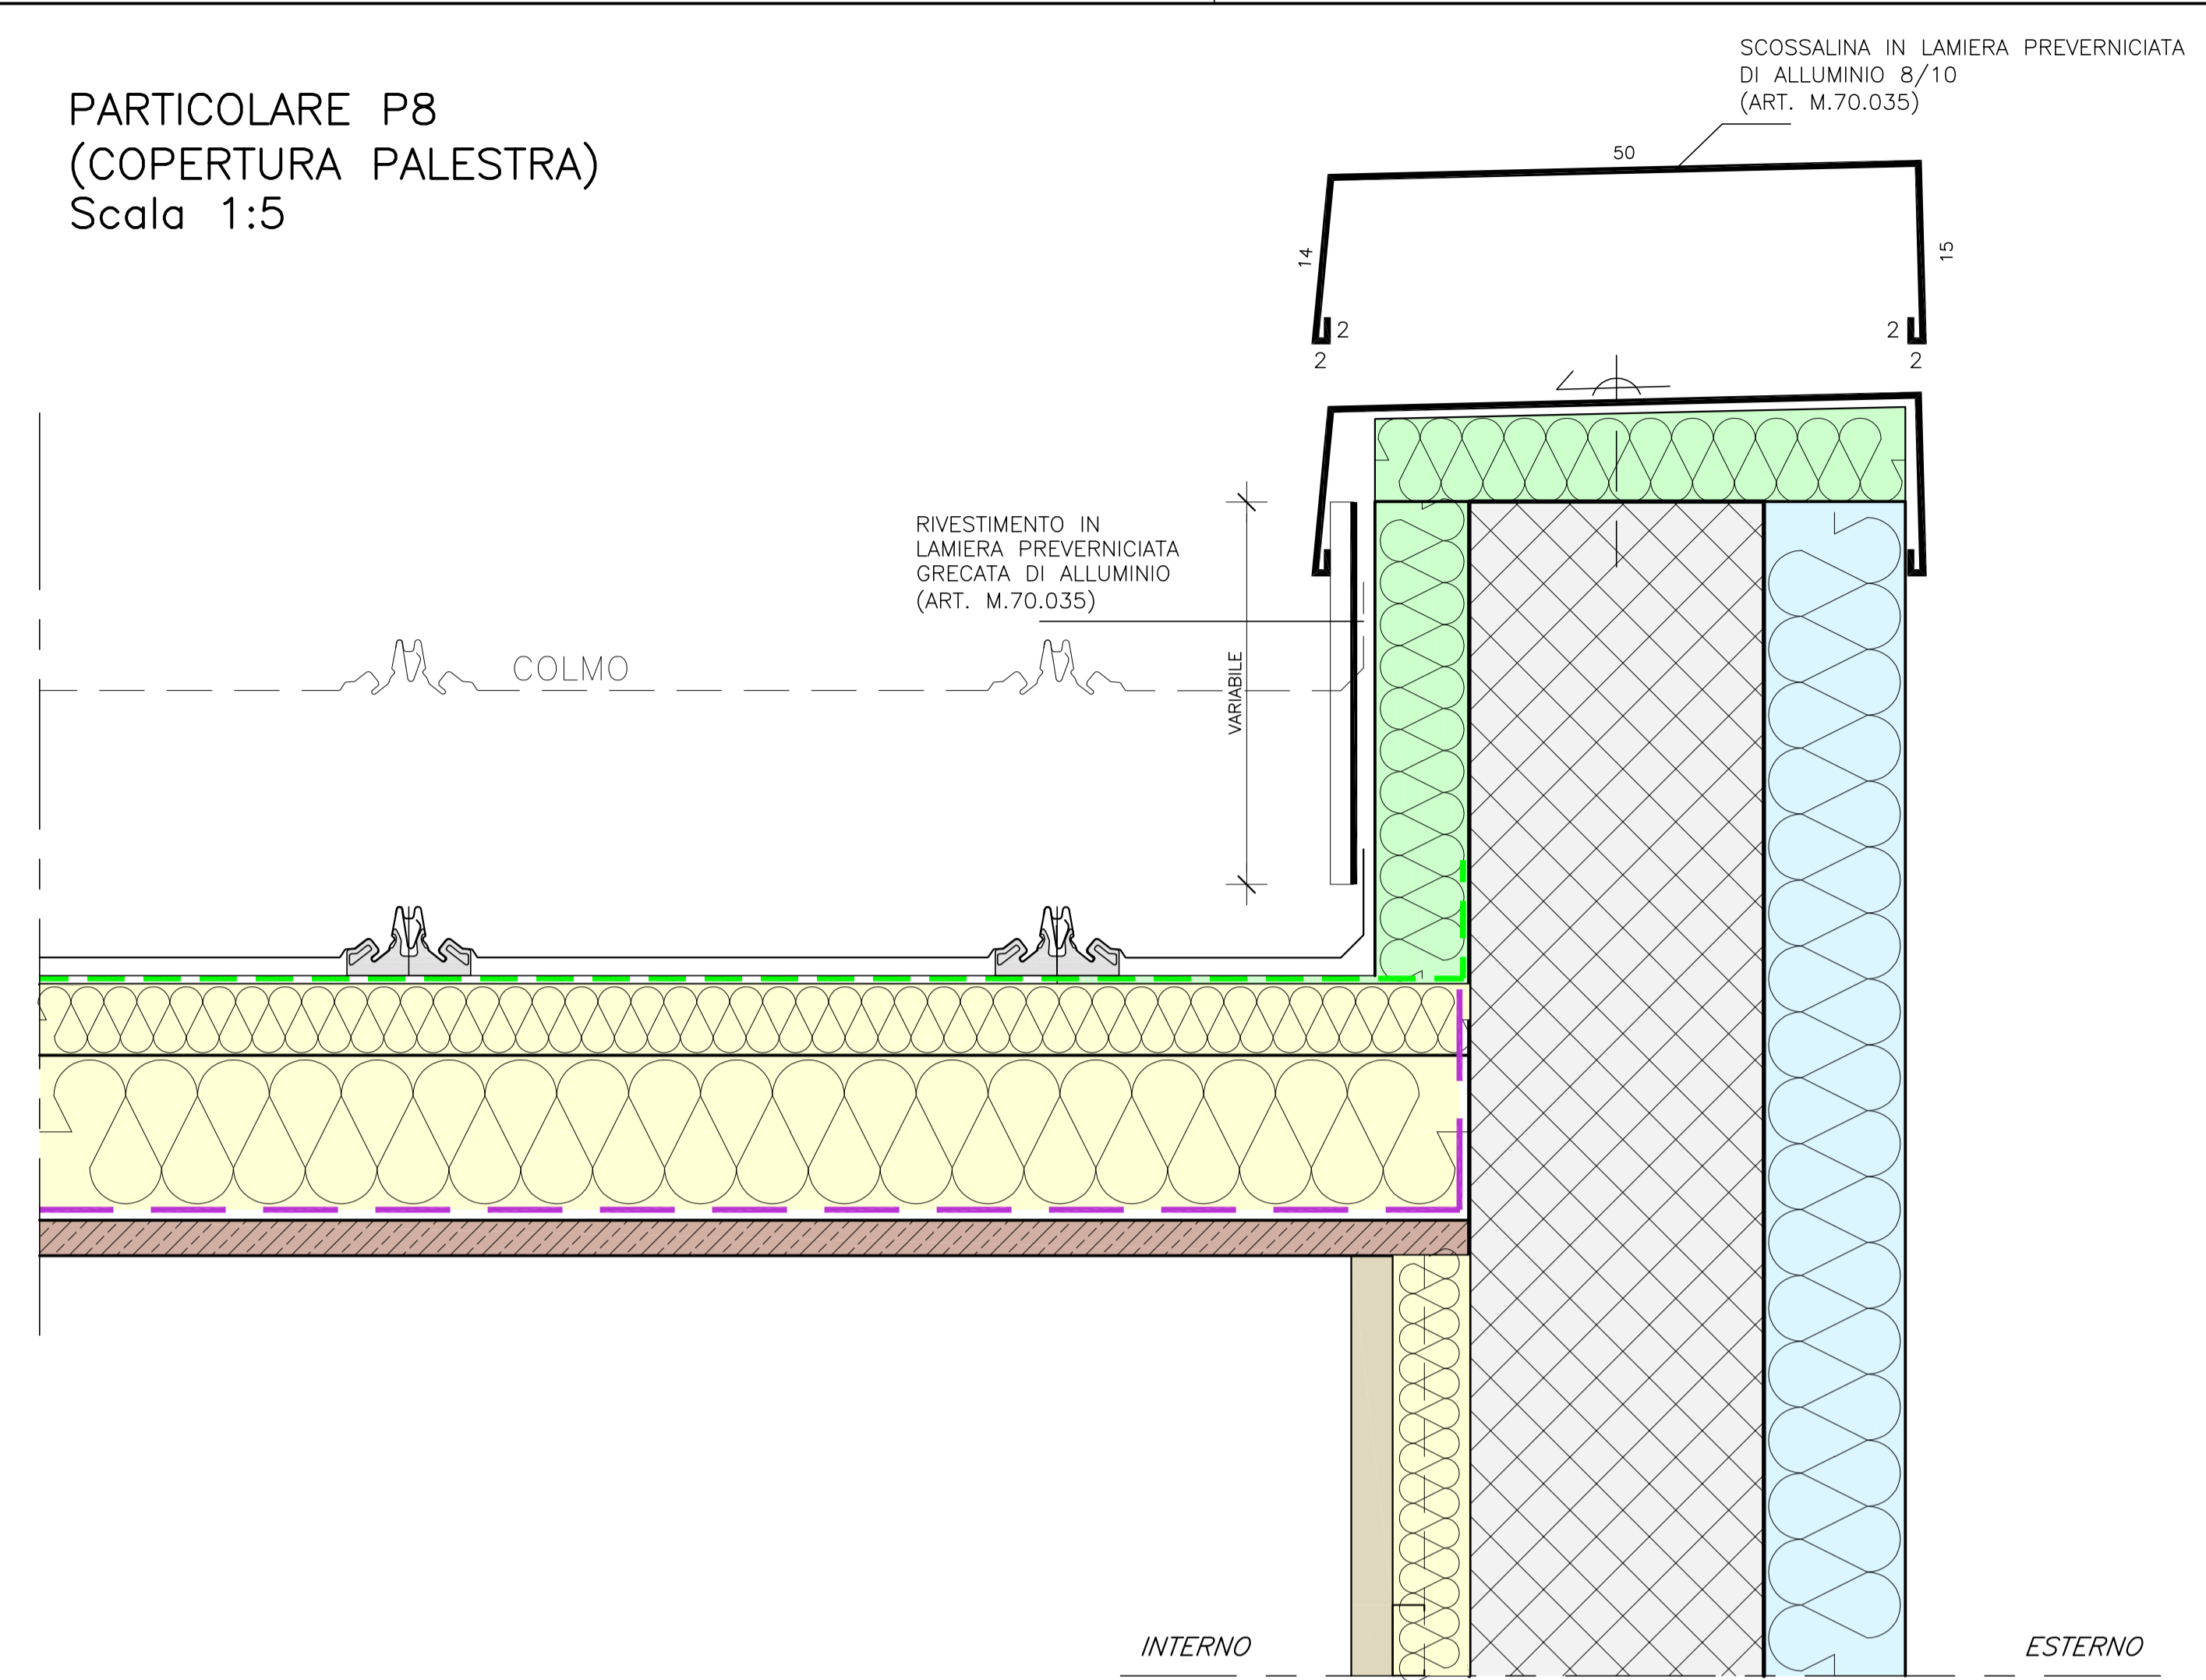

**PARTICOLARE P6
(COPERTURA PALESTRA IN CORRISPONDENZA DEI PLUVIALI)
Scala 1:5**

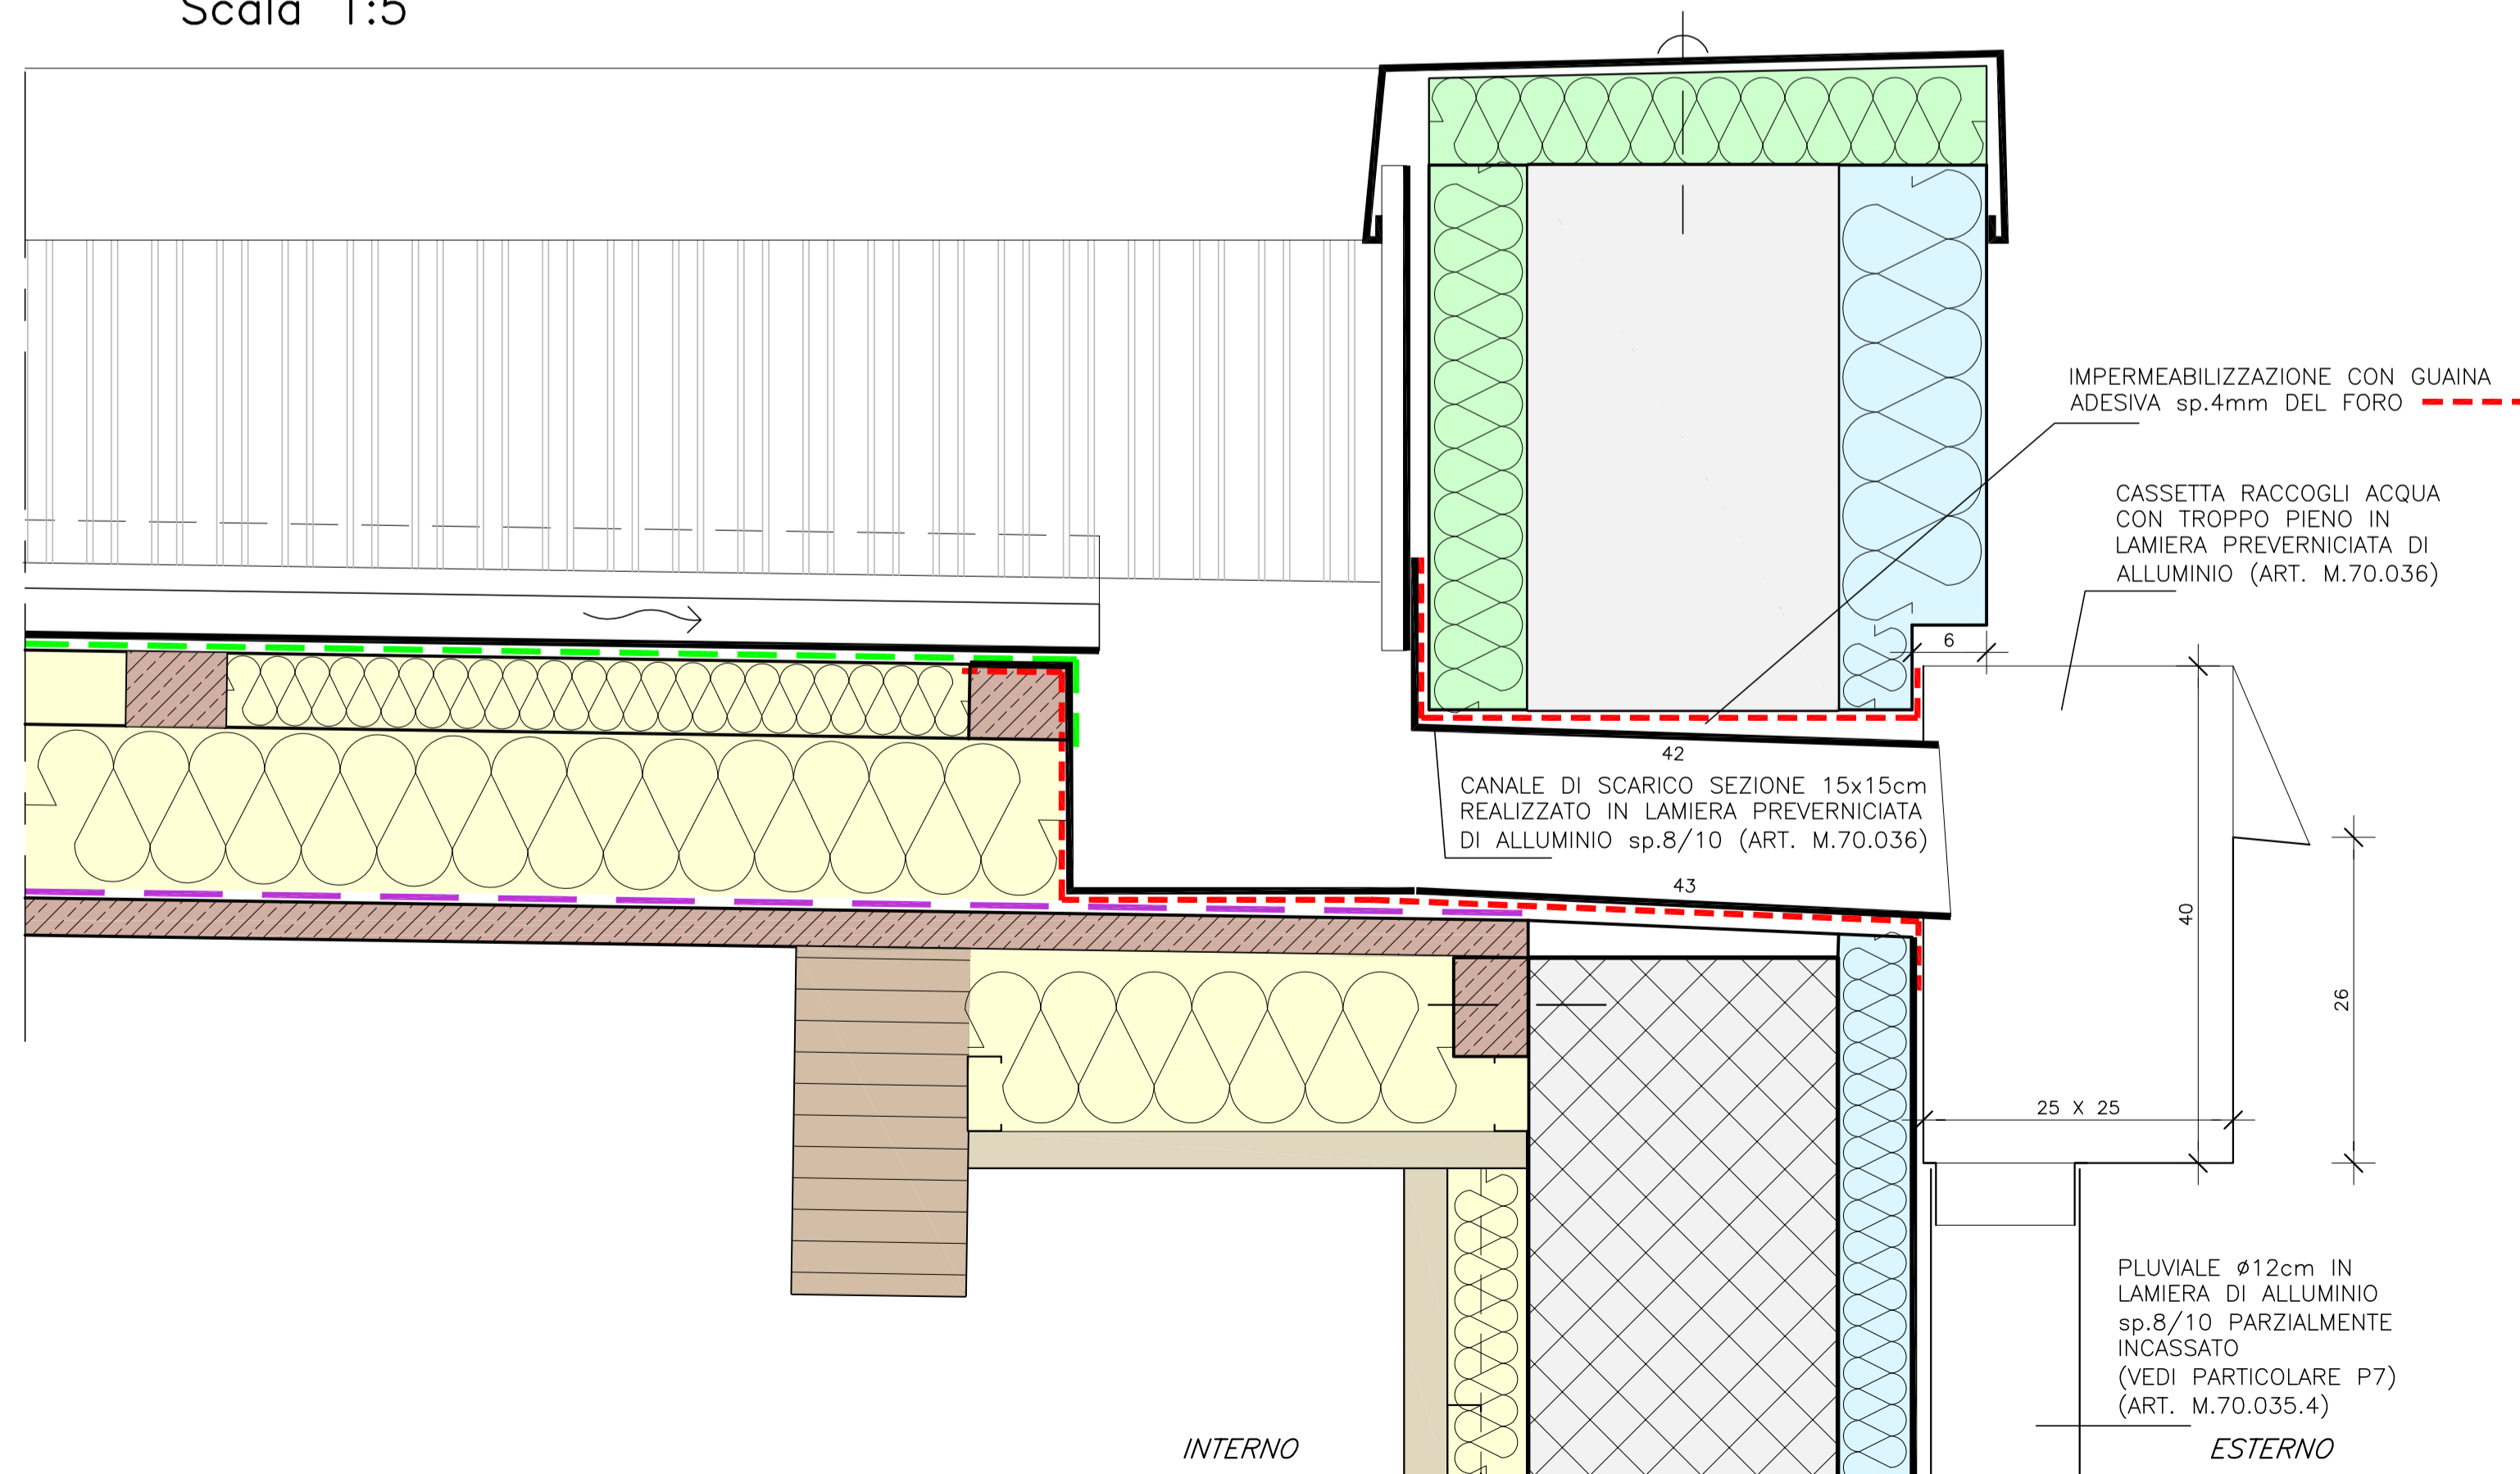

**PARTICOLARE P7
SEZIONE ORIZZONTALE PLUVIALI INCASSATI
Scala 1:5**

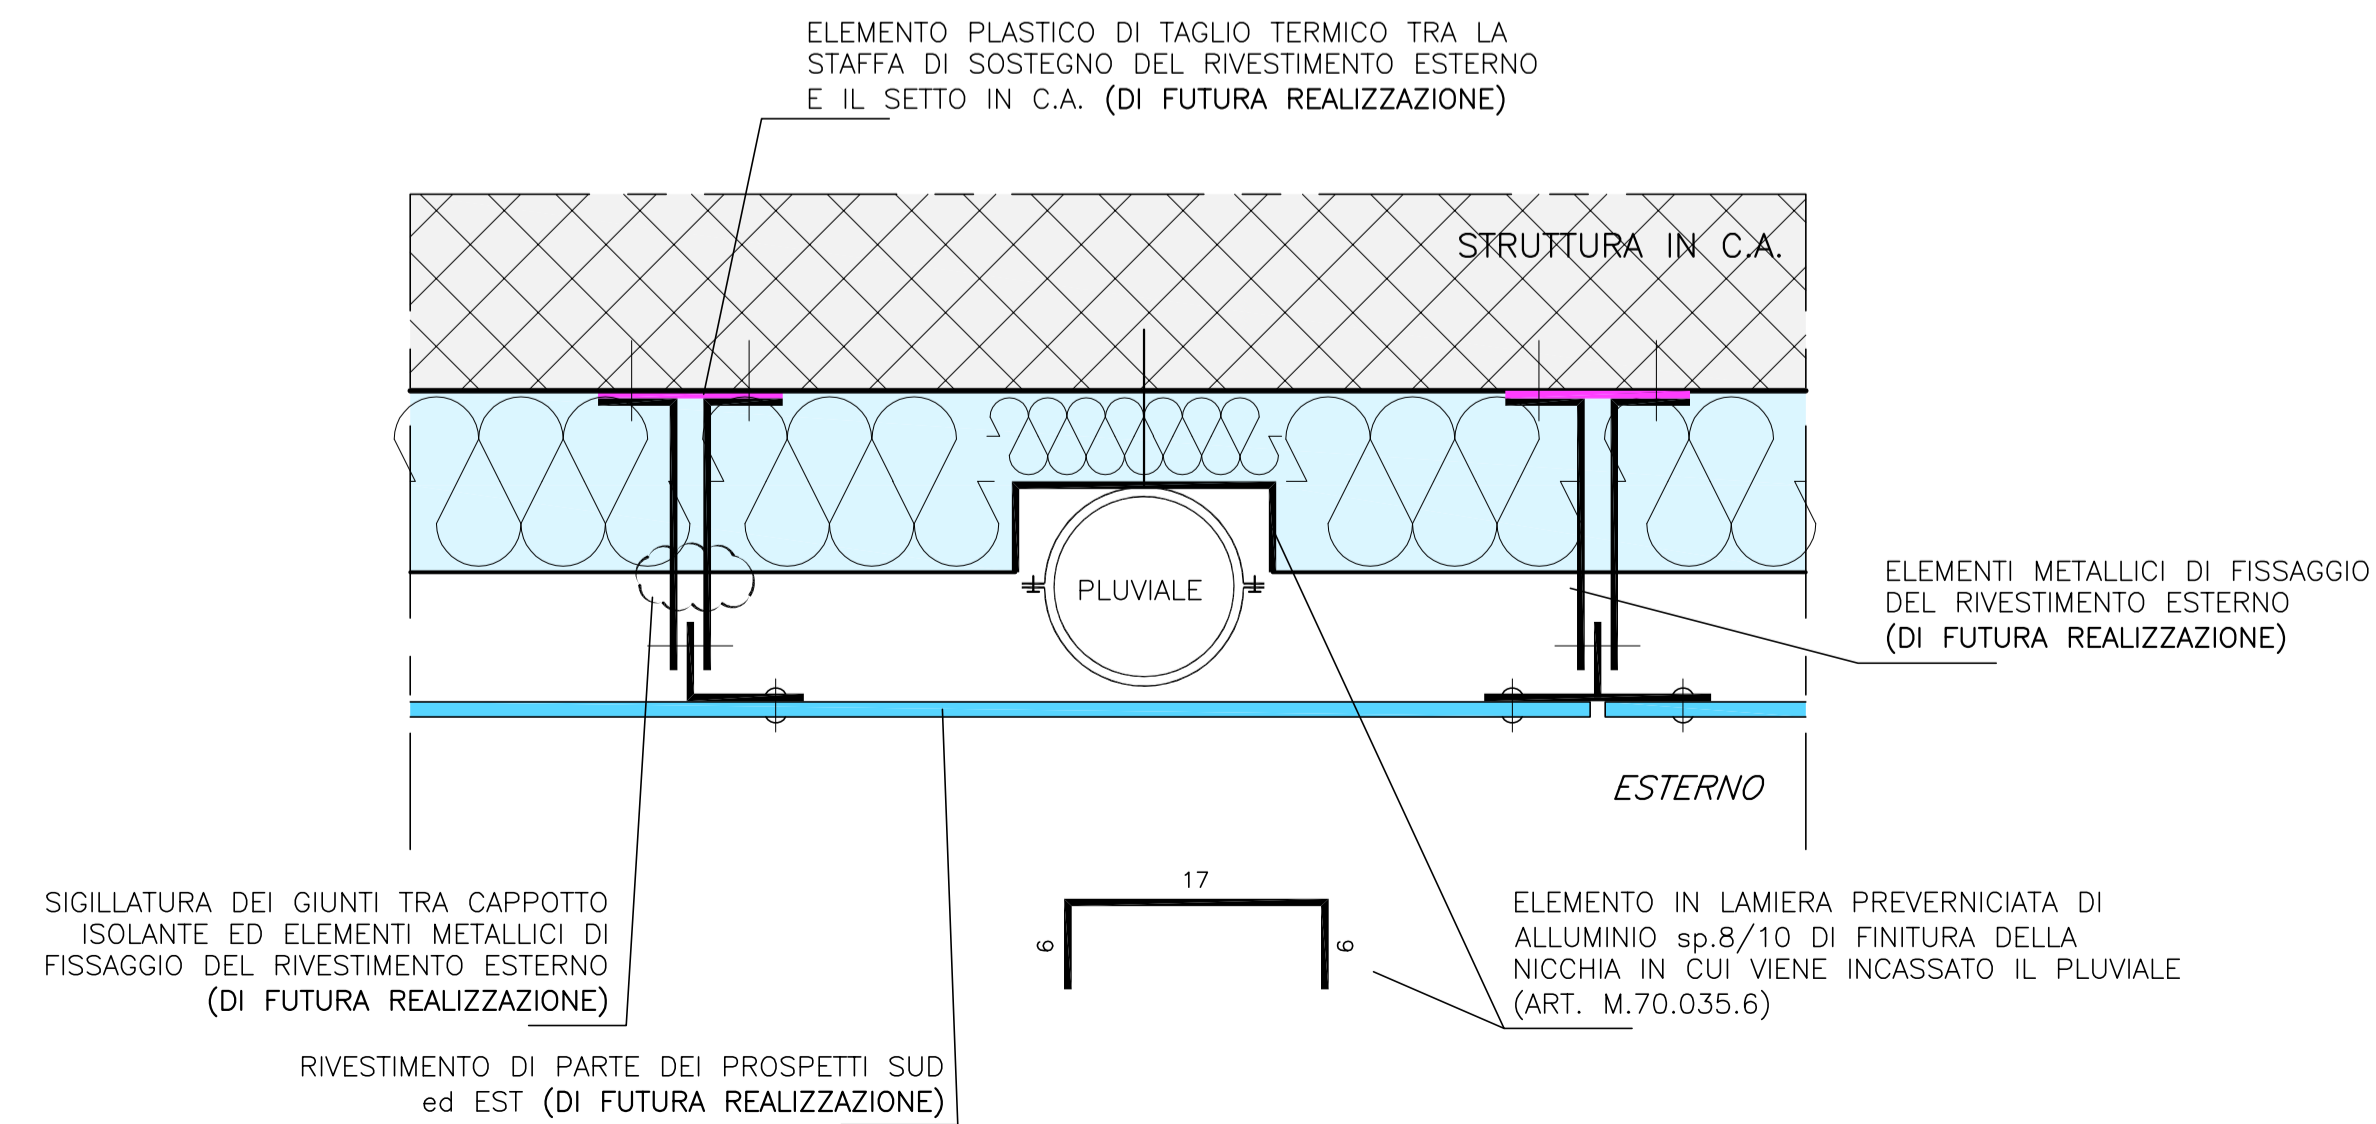

REGIONE AUTONOMA FRIULI VENEZIA GIULIA
COMUNE DI GONARS

Committente: **COMUNE DI GONARS**

Titolo progetto: **REALIZZAZIONE DELLA NUOVA PALESTRA
COMPENSORIALE DI GONARS**

Tipo progetto: **PROGETTO ESECUTIVO**

Titolo elaborato: **OPERE EDILI ED ASSIMILATE
PARTICOLARI COSTRUTTIVI
PACCHETTI ORIZZONTALI
P5, P6, P7, P8**

All. n.
2.2.7B

Scala: 1:10

REVISIONI	DATA	EMISSIONE	OGGETTO	A.DORIO
0	31.08.2018			

Soggetto incaricato: **Tecnici responsabili della progettazione:**

INARCO
INGEGNERIA
via Clavecis n.3 - 33100 UDINE
T +39 0432 499599 - F +39 0432 499600
E info@studioinarco.it www.studioinarco.it

ING. GIULIO GENTILI
ING. GIANNI DE CECCO