

Committente: **COMUNE DI GONARS**

Titolo progetto: **REALIZZAZIONE DELLA NUOVA PALESTRA
 COMPENSORIALE DI GONARS**


Tipo progetto: **PROGETTO ESECUTIVO**

Titolo elaborato: **OPERE EDILI ED ASSIMILATE
 PARTICOLARI COSTRUTTIVI – PARTICOLARE
 TRIBUNA TR1 e BARRIERA DI SEPARAZIONE TRA
 ZONA PUBBLICO E ZONA ATTIVITA' SPORTIVA**

All. n.
2.2.9


Scala: 1:20

DETTAGLIO DEL SISTEMA
 DI FISSAGGIO A TERRA

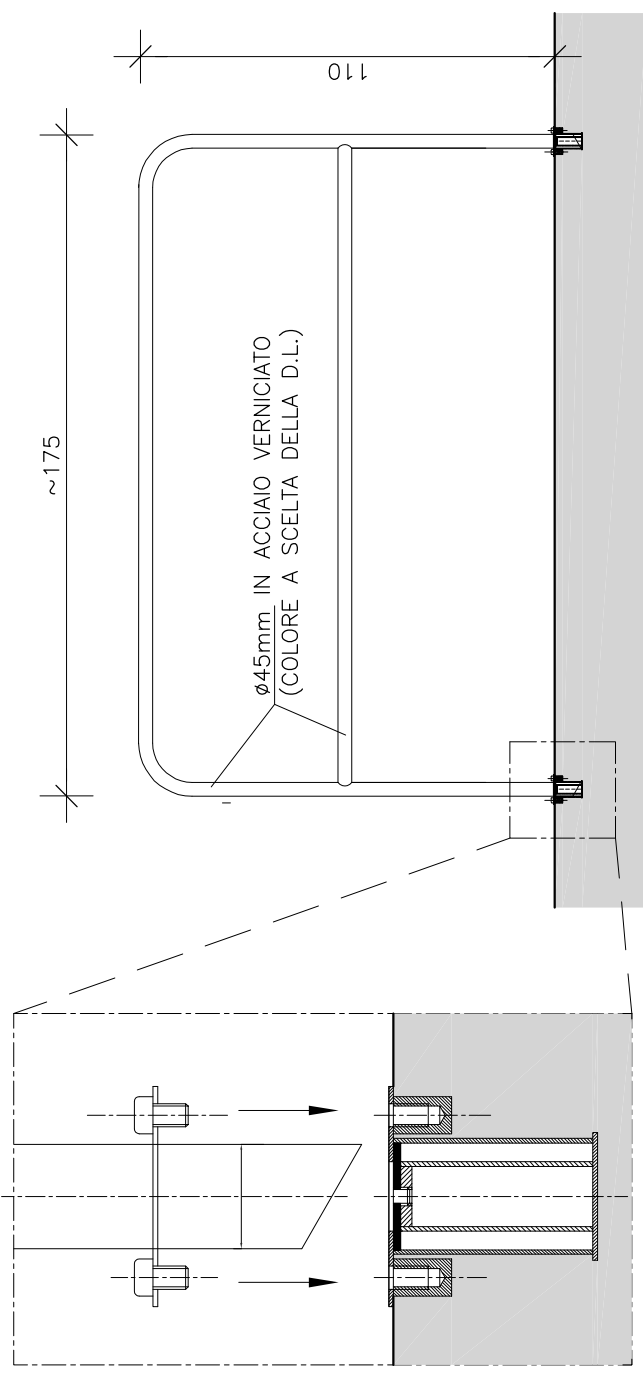

PARTICOLARE TRIBUNA TR1

PANNELLO TIPO CELENIT O EQUIVALENTE
 (ART. E.05.768.4)
 (VEDI PARTICOLARE MURATURA TIPO M6)

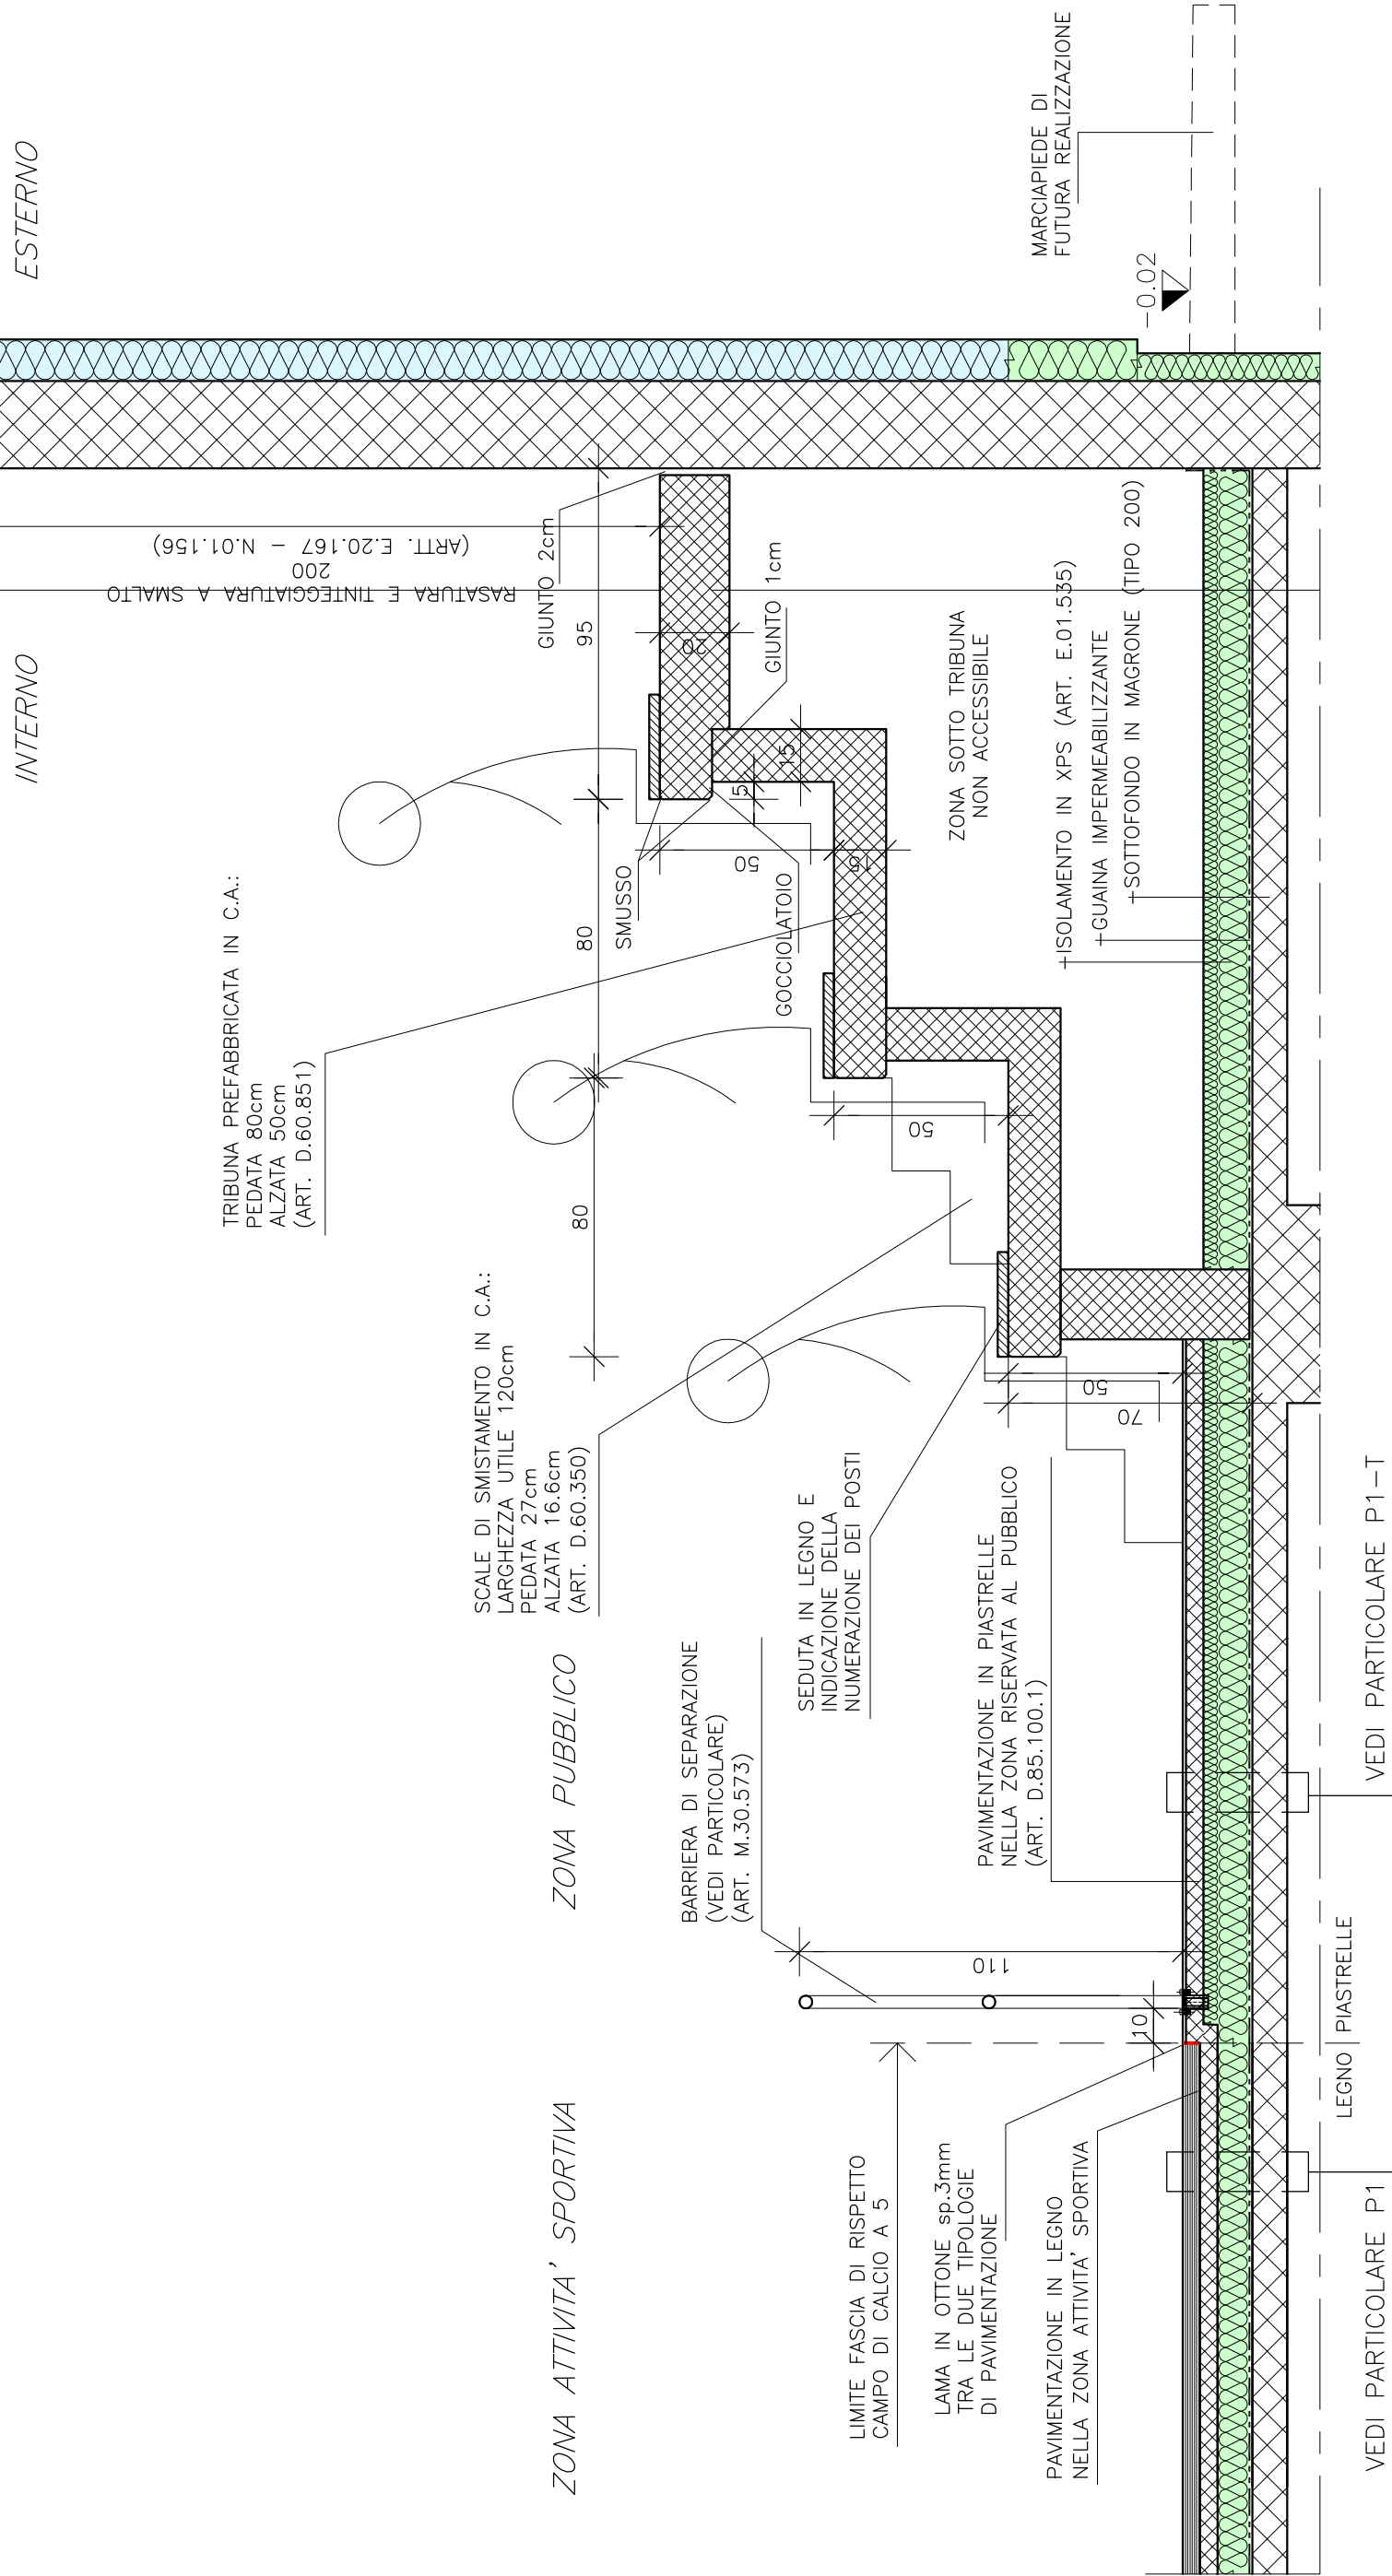

Soggetto incaricato

INARCO
 INGEGNERIA
 via Ciavecis n.3 - 33100 UDINE
 T +39 0432 499599 - F +39 0432 499600
 E info@studioinarco.it www.studioinarco.it

Tecnici responsabili della progettazione:

ING. GIULIO GENTILLI

ING. GIANNI DE CECCO

REVISIONI	DATA	OGGETTO	A.DORIO	Redatto
0	31.08.2018	EMISSIONE		