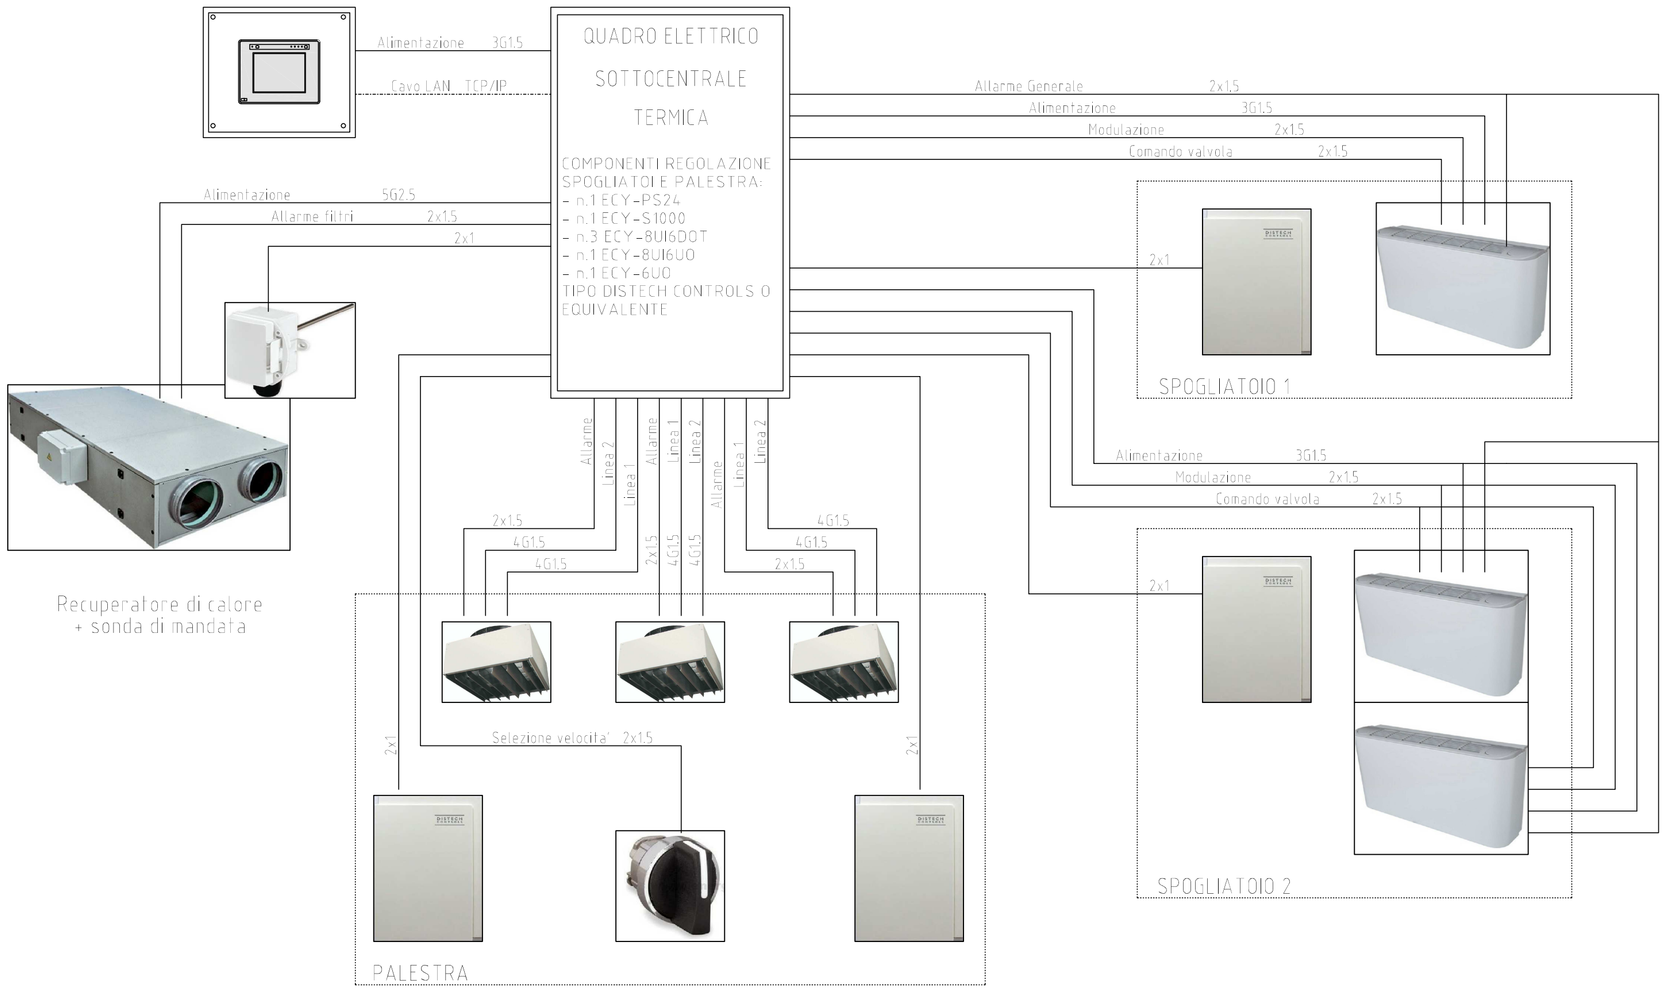

Lista Punti Spogliatoi e Palestra

Descrizione	DI	AI	DO	AO	Modbus
Sonda ambiente ingresso pubblico		1			
Comando fancoil ingresso pubblico			1	1	
Sonda ambiente deposito		1			
Comando fancoil deposito			1	1	
Sonda ambiente spogliatoio arbitri 1		1			
Comando fancoil spogliatoio arbitri 1			1	1	
Sonda ambiente spogliatoio arbitri 2		1			
Comando fancoil spogliatoio arbitri 2			1	1	
Sonda ambiente infermeria		1			
Comando fancoil infermeria			1	1	
Sonda ambiente ingresso atleti/arbitri		1			
Comando fancoil ingresso atleti/arbitri			2	2	
Sonda ambiente spogliatoio atleti 1		1			
Comando fancoil spogliatoio atleti 1			1	1	
Sonda ambiente spogliatoio atleti 2		1			
Comando fancoil spogliatoio atleti 2			1	1	
Sonda ambiente anti wc 1		1			
Comando fancoil anti wc 1			1	1	
Sonda ambiente anti wc 2		1			
Comando fancoil anti wc 2			1	1	
Allarme termico generale linee fancoil spogliatoi	2				
Comando 3 velocità recuperatore + allarme termico	2		3		
Pressostato filtri mandata /ripresa recuperatore spogliatoi	1				
Sonda mandata recuperatore spogliatoi		1			
Sonda ambiente palestra		2			
Selettore velocità (in palestra)	1				
Comando turbodiffusori (3 linee) + allarme termico + allarme bordomacchina	6		3		
TOTALE	**12**	**13**	**17**	**11**	**53**

REGIONE AUTONOMA FRIULI VENEZIA GIULIA

COMUNE DI GONARS

Committente: COMUNE DI GONARS

Titolo progetto: **REALIZZAZIONE DELLA NUOVA PALESTRA COMPRENSORIALE DI GONARS**

Tipo progetto: PROGETTO ESECUTIVO

Titolo elaborato: IMPIANTO TERMICO
REGOLAZIONE IMPIANTI
ZONA SPOGLIATOI E PALESTRA

All. n. 2.6.2

Scala: 1:50

REVISIONI				
	0	31.08.2018	EMISSIONE	MB
		DATA	OGGETTO	Redatto

Soggetto incaricato

INARCO INGEGNERIA
via Cjavecis n.3 – 33100 UDINE
T +39 0432 499599 – F +39 0432 499600
E info@studioinarco.it www.studioinarco.it

Tecnici responsabili della progettazione:

ING. GIULIO GENTILLI

ING. GIANNI DE CECCO

A termini di legge ci riserviamo la proprieta' di questo elaborato con divieto di riprodurlo o copiarlo senza nostra autorizzazione

File 5577E–ITPIA–01–00
Layout 2.6.2

Codice pratica 5077

Data Progetto UDINE, li 23.07.2018