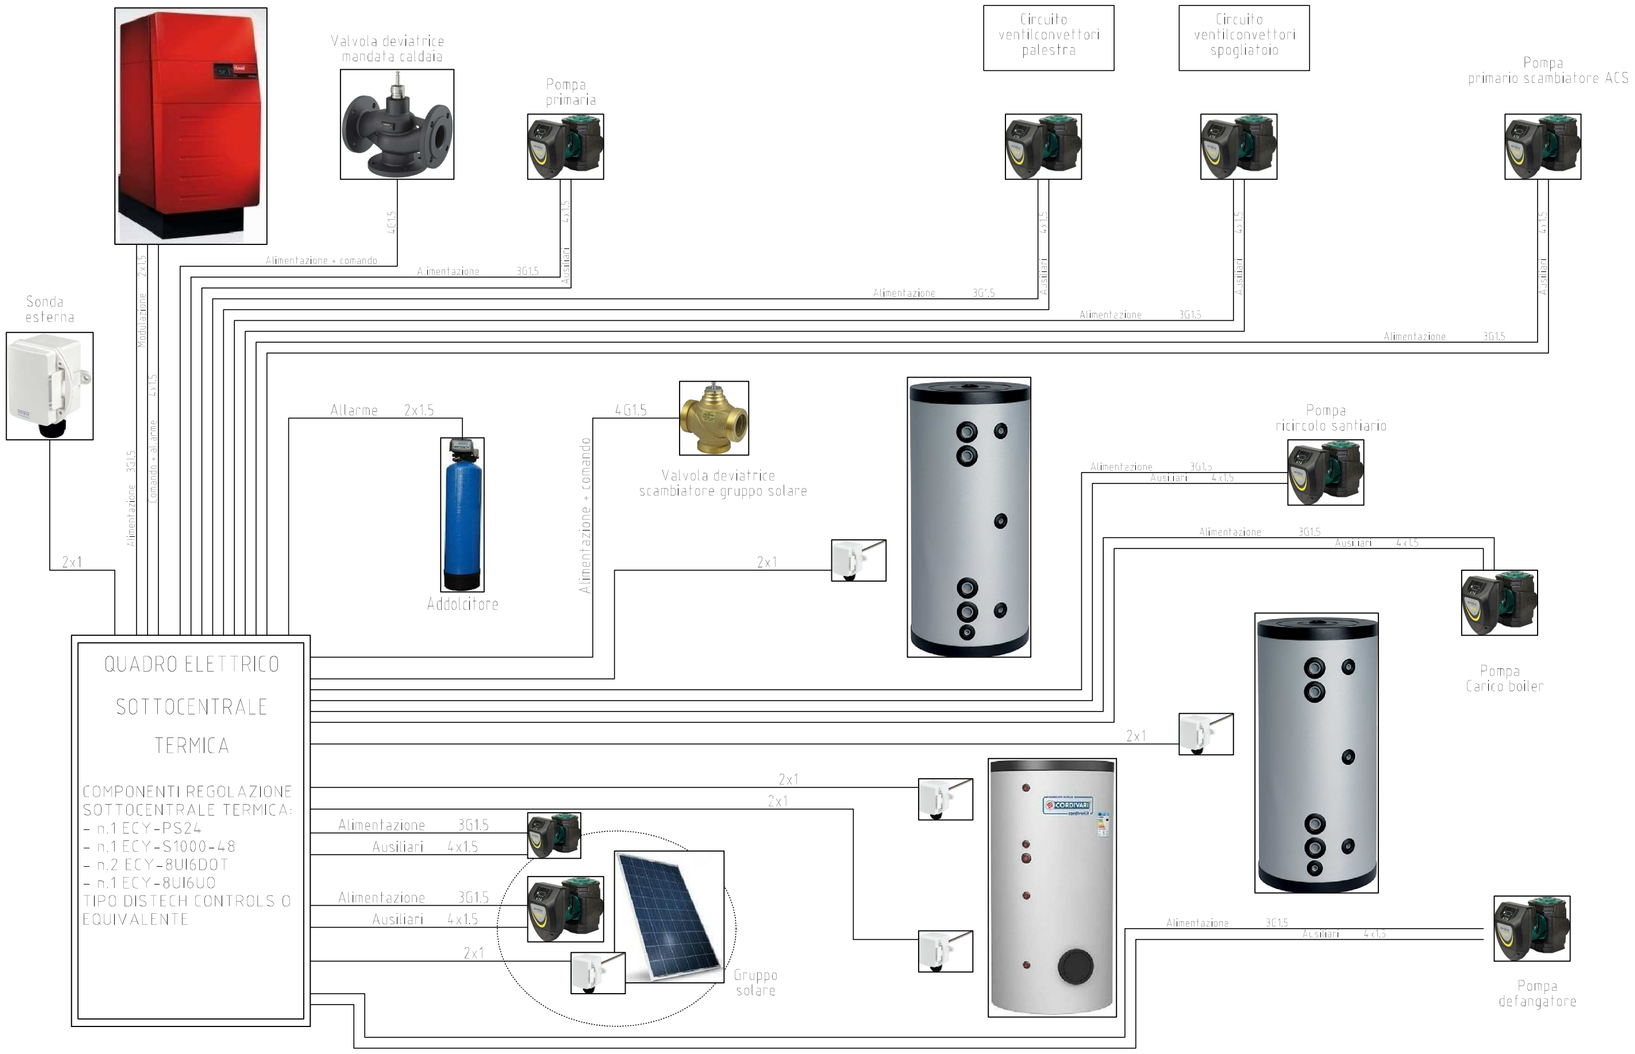

Lista Punti Centrale Termica Palestra GONARS

Descrizione	DI	AI	DO	AO	Modbus
Comando caldaia + modulazione + allarme	1		1	1	
Valvola deviatrice mandata caldaia			1		
Valvola deviatrice scambiatore gruppo solare			1		
Sonde temp bollitore		2			
Sonda temp inerziale		1			
Sonda temp accumulo acs		1			
Sonda temp esterna		1			
Sonda temp pannelli solari					
Pompa ricircolo sanitario	1		1		
Pompa primaria caldaia	1		1	1	
Pompa primario scambiatore	1		1		
Pompa secondario scambiatore	1		1		
Pompa mandata circuito palestra	1		1		
Pompa mandata ventilconvettori spogliatoi	1		1		
Pompa defangatore	1		1		
Pompa gruppo solare (Comando PWM)	1		1		
Allarme addolcitore	1				
TOTALE	**10**	**5**	**11**	**2**	

REGIONE AUTONOMA FRIULI VENEZIA GIULIA

COMUNE DI GONARS

Committente: COMUNE DI GONARS

Titolo progetto: **REALIZZAZIONE DELLA NUOVA PALESTRA COMPRENSORIALE DI GONARS**

Tipo progetto: PROGETTO ESECUTIVO

Titolo elaborato: IMPIANTO TERMICO
REGOLAZIONE IMPIANTI
SOTTOCENTRALE TERMICA

All. n. 2.6.3

Scala: 1:50

REVISIONI				
	0	31.08.2018	EMISSIONE	MB
		DATA	OGGETTO	Redatto

Soggetto incaricato

INARCO INGEGNERIA
via Cjavecis n.3 – 33100 UDINE
T +39 0432 499599 – F +39 0432 499600
E info@studioinarco.it www.studioinarco.it

Tecnici responsabili della progettazione:

ING. GIULIO GENTILLI

ING. GIANNI DE CECCO

A termini di legge ci riserviamo la proprieta' di questo elaborato con divieto di riprodurlo o copiarlo senza nostra autorizzazione

File 5577E–ITPIA–01–00
Layout 2.6.3

Codice pratica 5077

Data Progetto UDINE, li 23.07.2018