

LEGENDA


XX VEDI PARTICOLARE COSTRUTTIVO XX

Mxx PARETE TIPO Mxx

PLUVIALE

PLUVIALE INCASSATO NEL CAPPOTTO (VEDI PARTICOLARE P7)

TIPOLOGIA SERRAMENTI

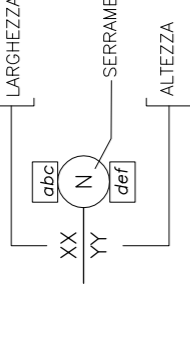

NOTE ALLA TIPOLOGIA DEL SERRAMENTI: (S) (M)  
 E=INCLINAZIONE ANTICANTIERA (SERRAMENTI TIPO X)  
 R=RESISTENZA AL FUOCO (R90, R120, R150, R180)  
 M=SYSTEMA DI APERITURA TIPO: MONOPUSH O EQUIVALENTE (SU ANTA PRINCIPALE E SECONDARIA)  
 C=CHIAVIMANIGLIA TIPO: TUBE O EQUIVALENTE SU ANTA PRINCIPALE  
 G=GRUPPI DI SERRAMENTI SERRAZIATI  
 A=ANTIRIFLESSO  
 N.B.: LE MANIGLIE DI TUTTE LE PORTE DOVRANNO ESSERE EGStE AD UN'ALTEZZA DI 80CM DAL PAVIMENTO FINITO

ABACO DEI LOCALI E MATERIALI DI FINITURA

N.ro	DESTINAZIONE D'USO	MATERIALI DI FINITURA		
		SUPERFICIE (mq)	PARETI	SOFFITTO
29	PALESTRA	1170	PL ZL per la zona sportiva PP ZL per area pubblica	LEGGNO S (h=250) S (h=200) S (h=200) a PAN

LEGENDA MATERIALI DI FINITURA:

PP PAVIMENTO IN PIASTRELLE DI GRES FINE PORCELLANATO 60x60 (ART. D.85.120.1)  
 PL PAVIMENTO SPORTIVO IN LEGNO E SEGNALETTURA CAMPI DI GIOCO (OGGETTO DI ALTRO APPALTO)  
 ZL BATTISCOPA IN LEGNO (OGGETTO DI ALTRO APPALTO)  
 T TINTEGGIATURA TRASPARENTE (ART. N.01.440.1)  
 S INCLINAZIONE ANTICANTIERA (SERRAMENTI TIPO X)  
 M=SYSTEMA DI APERITURA TIPO: MONOPUSH O EQUIVALENTE SU ANTA PRINCIPALE  
 C=CHIAVIMANIGLIA TIPO: TUBE O EQUIVALENTE SU ANTA PRINCIPALE  
 G=GRUPPI DI SERRAMENTI SERRAZIATI  
 A=ANTIRIFLESSO  
 N.B.: LE MANIGLIE DI TUTTE LE PORTE DOVRANNO ESSERE EGStE AD UN'ALTEZZA DI 80CM DAL PAVIMENTO FINITO  
 PAN RIVESTIMENTO IN PANNELLI TIPO CELENTI O EQUIVALENTI (ART. E.05.788)

NOTA: ARREDI ED ATTREZZATURE SPORTIVE NON SONO OGGETTO DEL PRESENTE APPALTO

REGIONE AUTONOMA FRIULI VENEZIA GIULIA

COMUNE DI GONARS

Committente: **COMUNE DI GONARS**

Titolo progetto: **REALIZZAZIONE DELLA NUOVA PALESTRA COMPENSORIALE DI GONARS**

Tipo progetto: **PROGETTO ESECUTIVO**

Titolo elaborato: **OPERE EDILI ED ASSIMILATE PIANA PIANO TERRA LOCALE PALESTRA E SEZIONE B-B**

All. n.

**2.2.2A**

Scala: 1:100


REVISIONI	DATA	EMMISSIONE	A.DORIO
	0 31.08.2018	OGGETTO	Redatto

SOggetto incaricato


Tecnici responsabili della progettazione:

**ING. GIULIO GENTILI**

**ING. GIANNI DE CECCO**

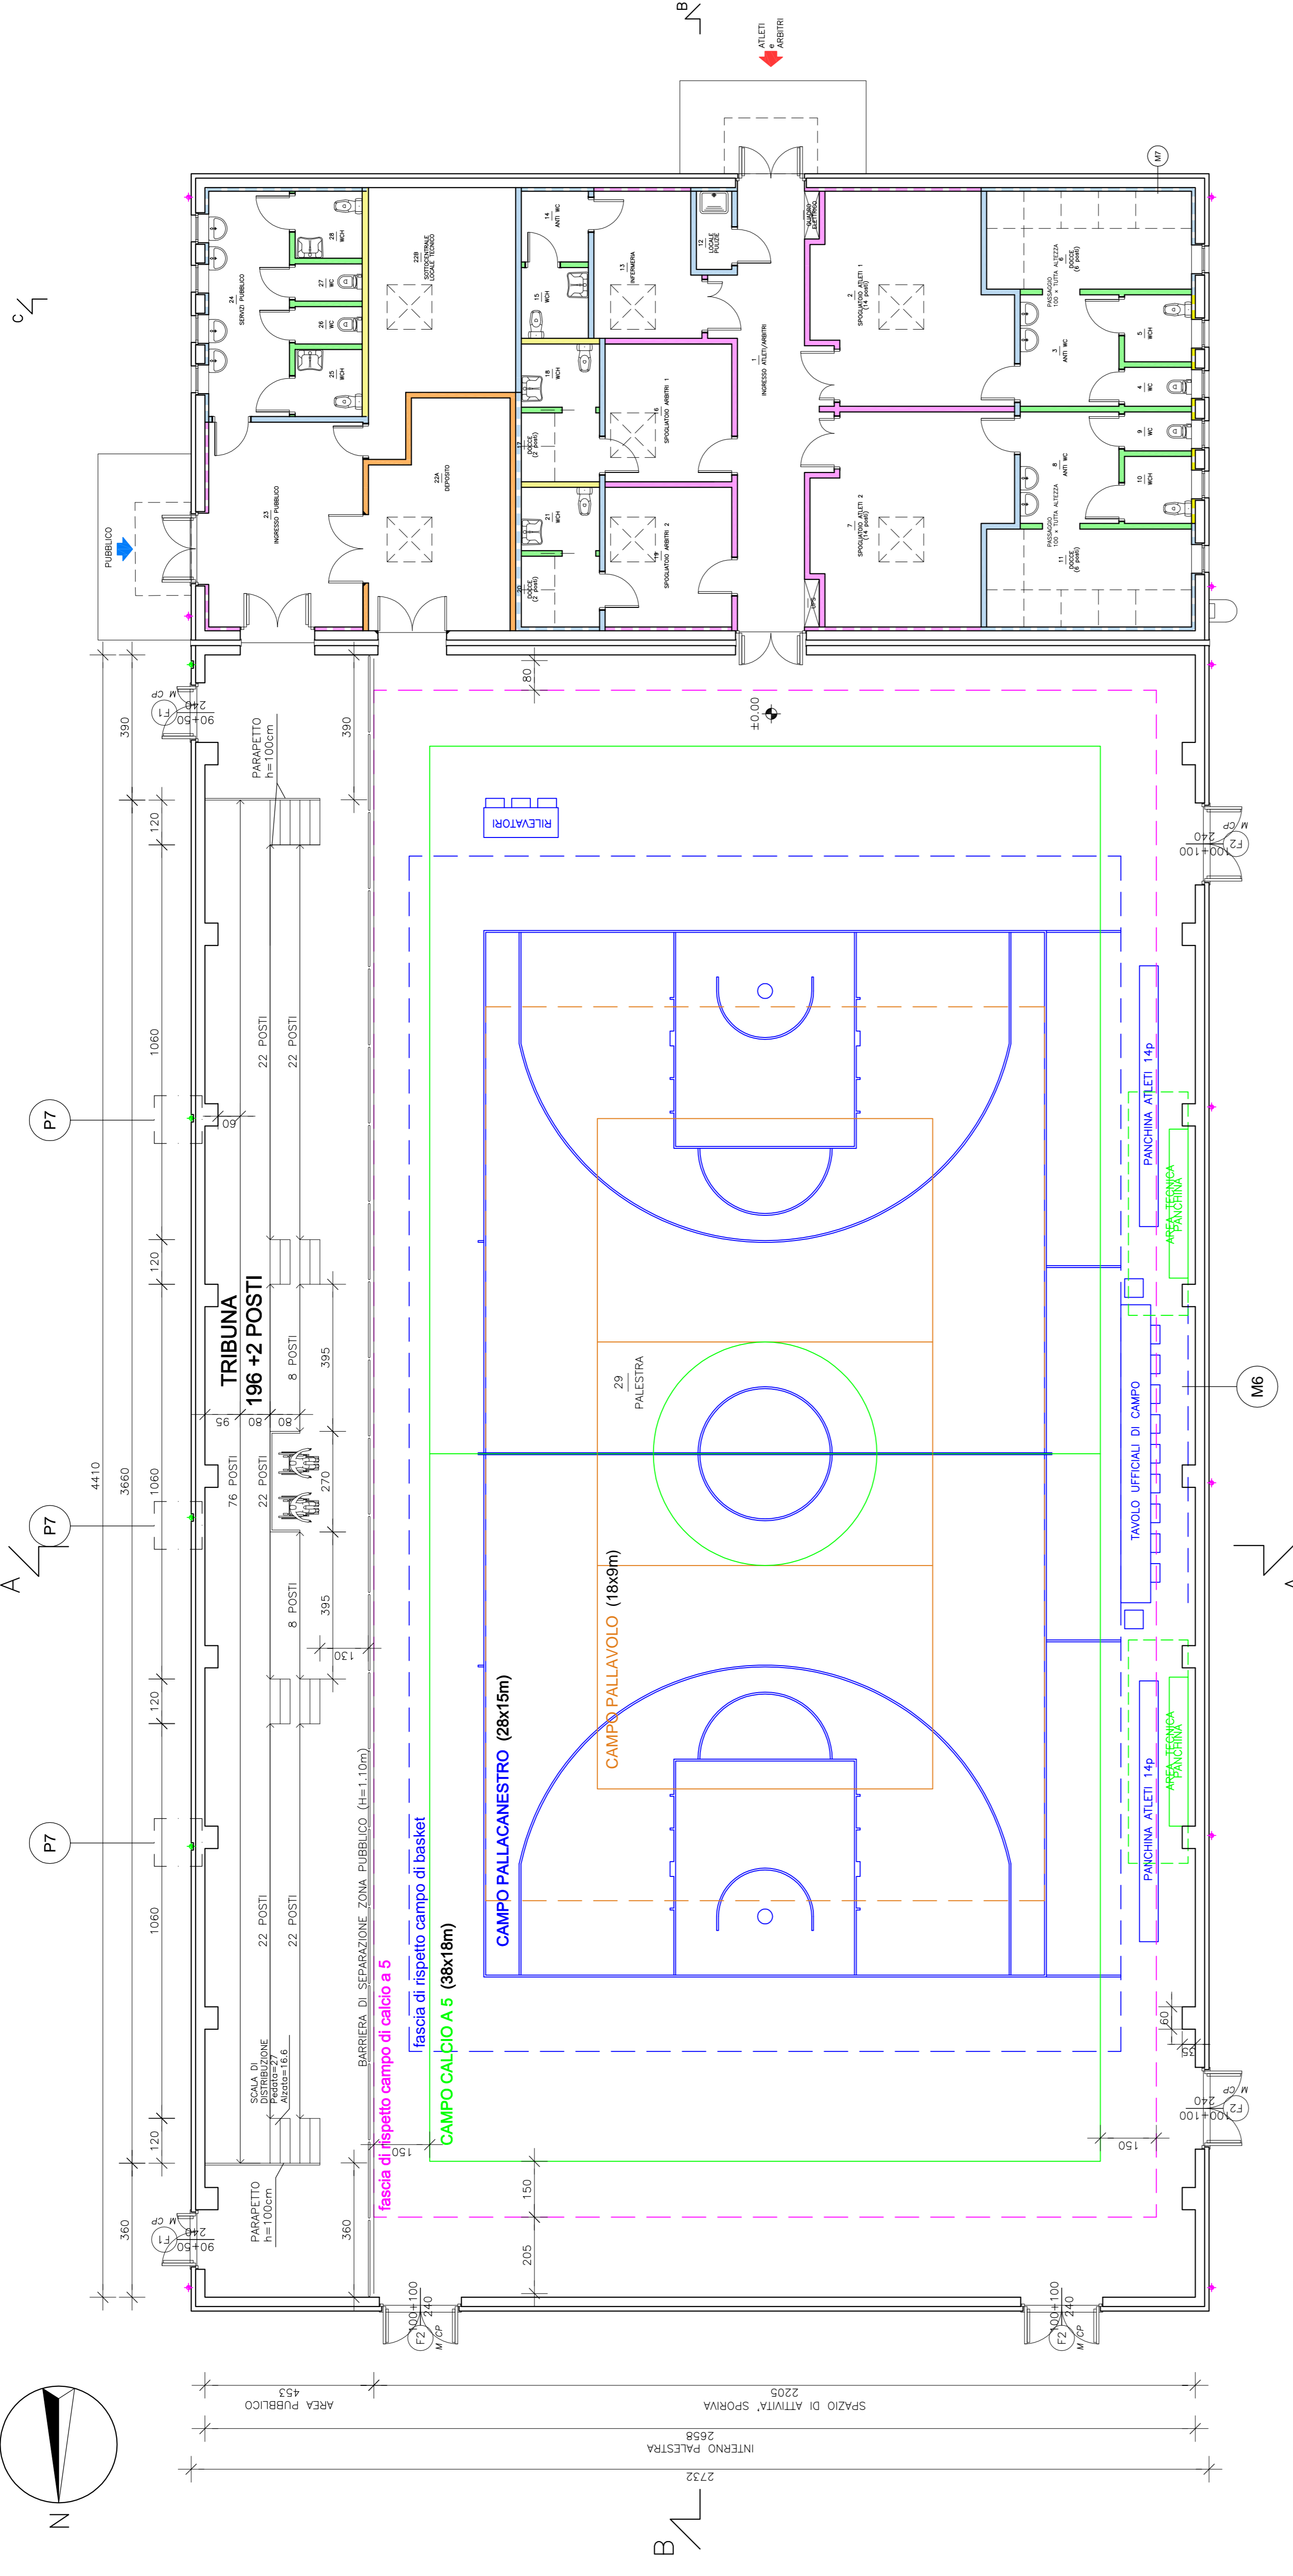

ZONA SPOGLIATOI  
 VEDI TAVOLA 2.2.2B

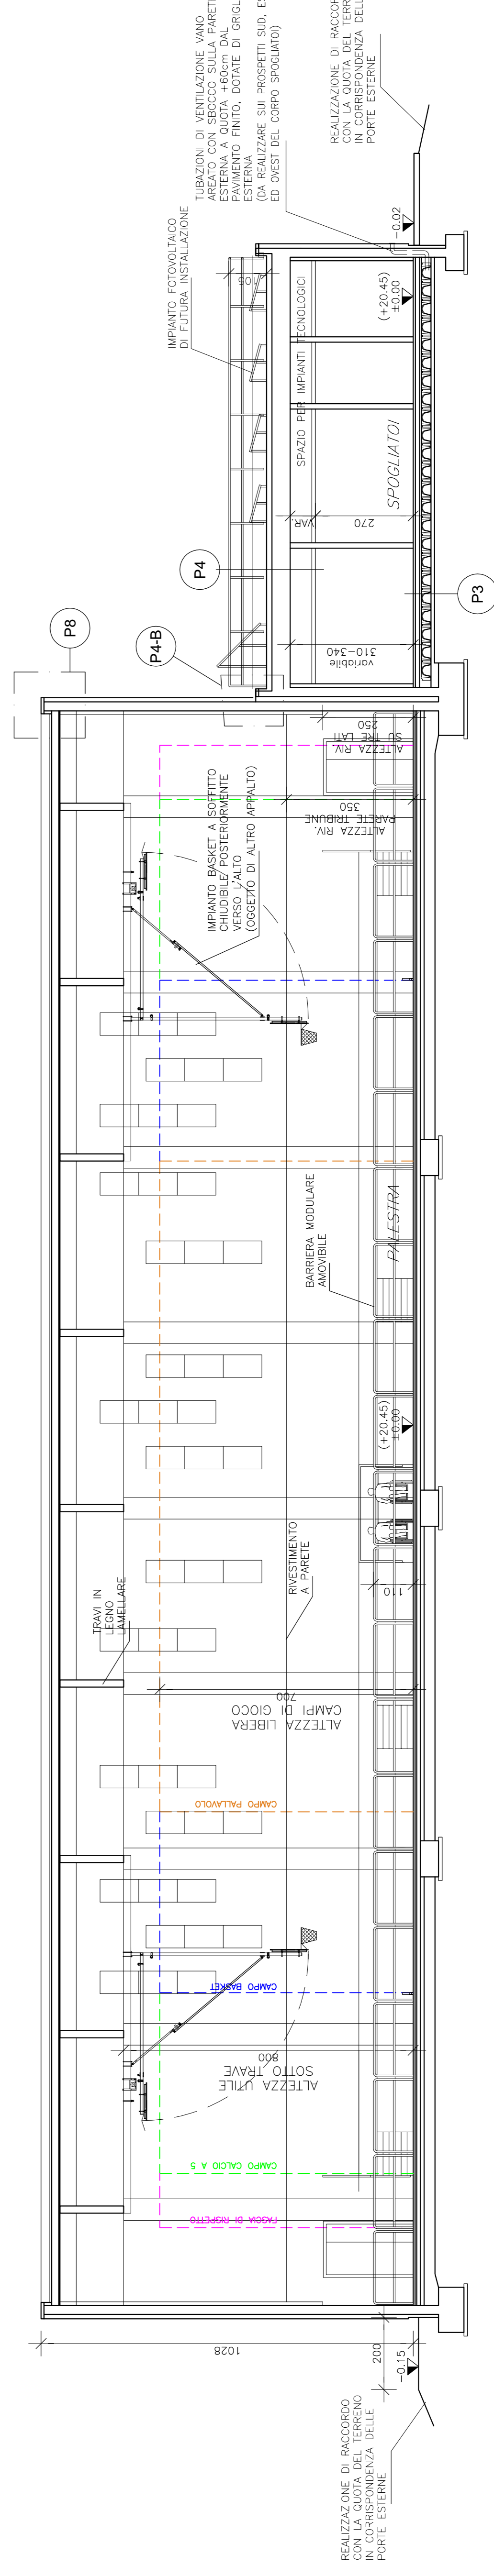

SEZIONE B-B