



LEGENDA

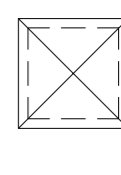


LUCERNARIO APRIBILE

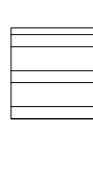

MANTO DI COPERTURA IN ALLUMINIO PREDERINCIATO (ART. E.30.355)



CASSETTA DI SCARICO CON TROPPO PIENO E PLUMALE INCASSATO NEL COPPIOITO

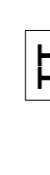

TROPPO PIENO IN TESTA ALLA GRONDAIA



TROPPO PIENO IN TESTA ALLA GRONDAIA, CASSETTA DI RACCOLTA E TUBO DI SCARICO LATERALE



ANCORAGGIO PUNTUALE FISSO TIPO A

FISSATO ALLE TRAVI PRINCIPALI (ART. E.30.905)




CORDINO ASSOLUTO DI RISALITA'



LIMITE AREA CALPESTABILE IN TRATTEGUTA



LIMITE AREA RAGGIUNGIBILE IN TRATTEGUTA

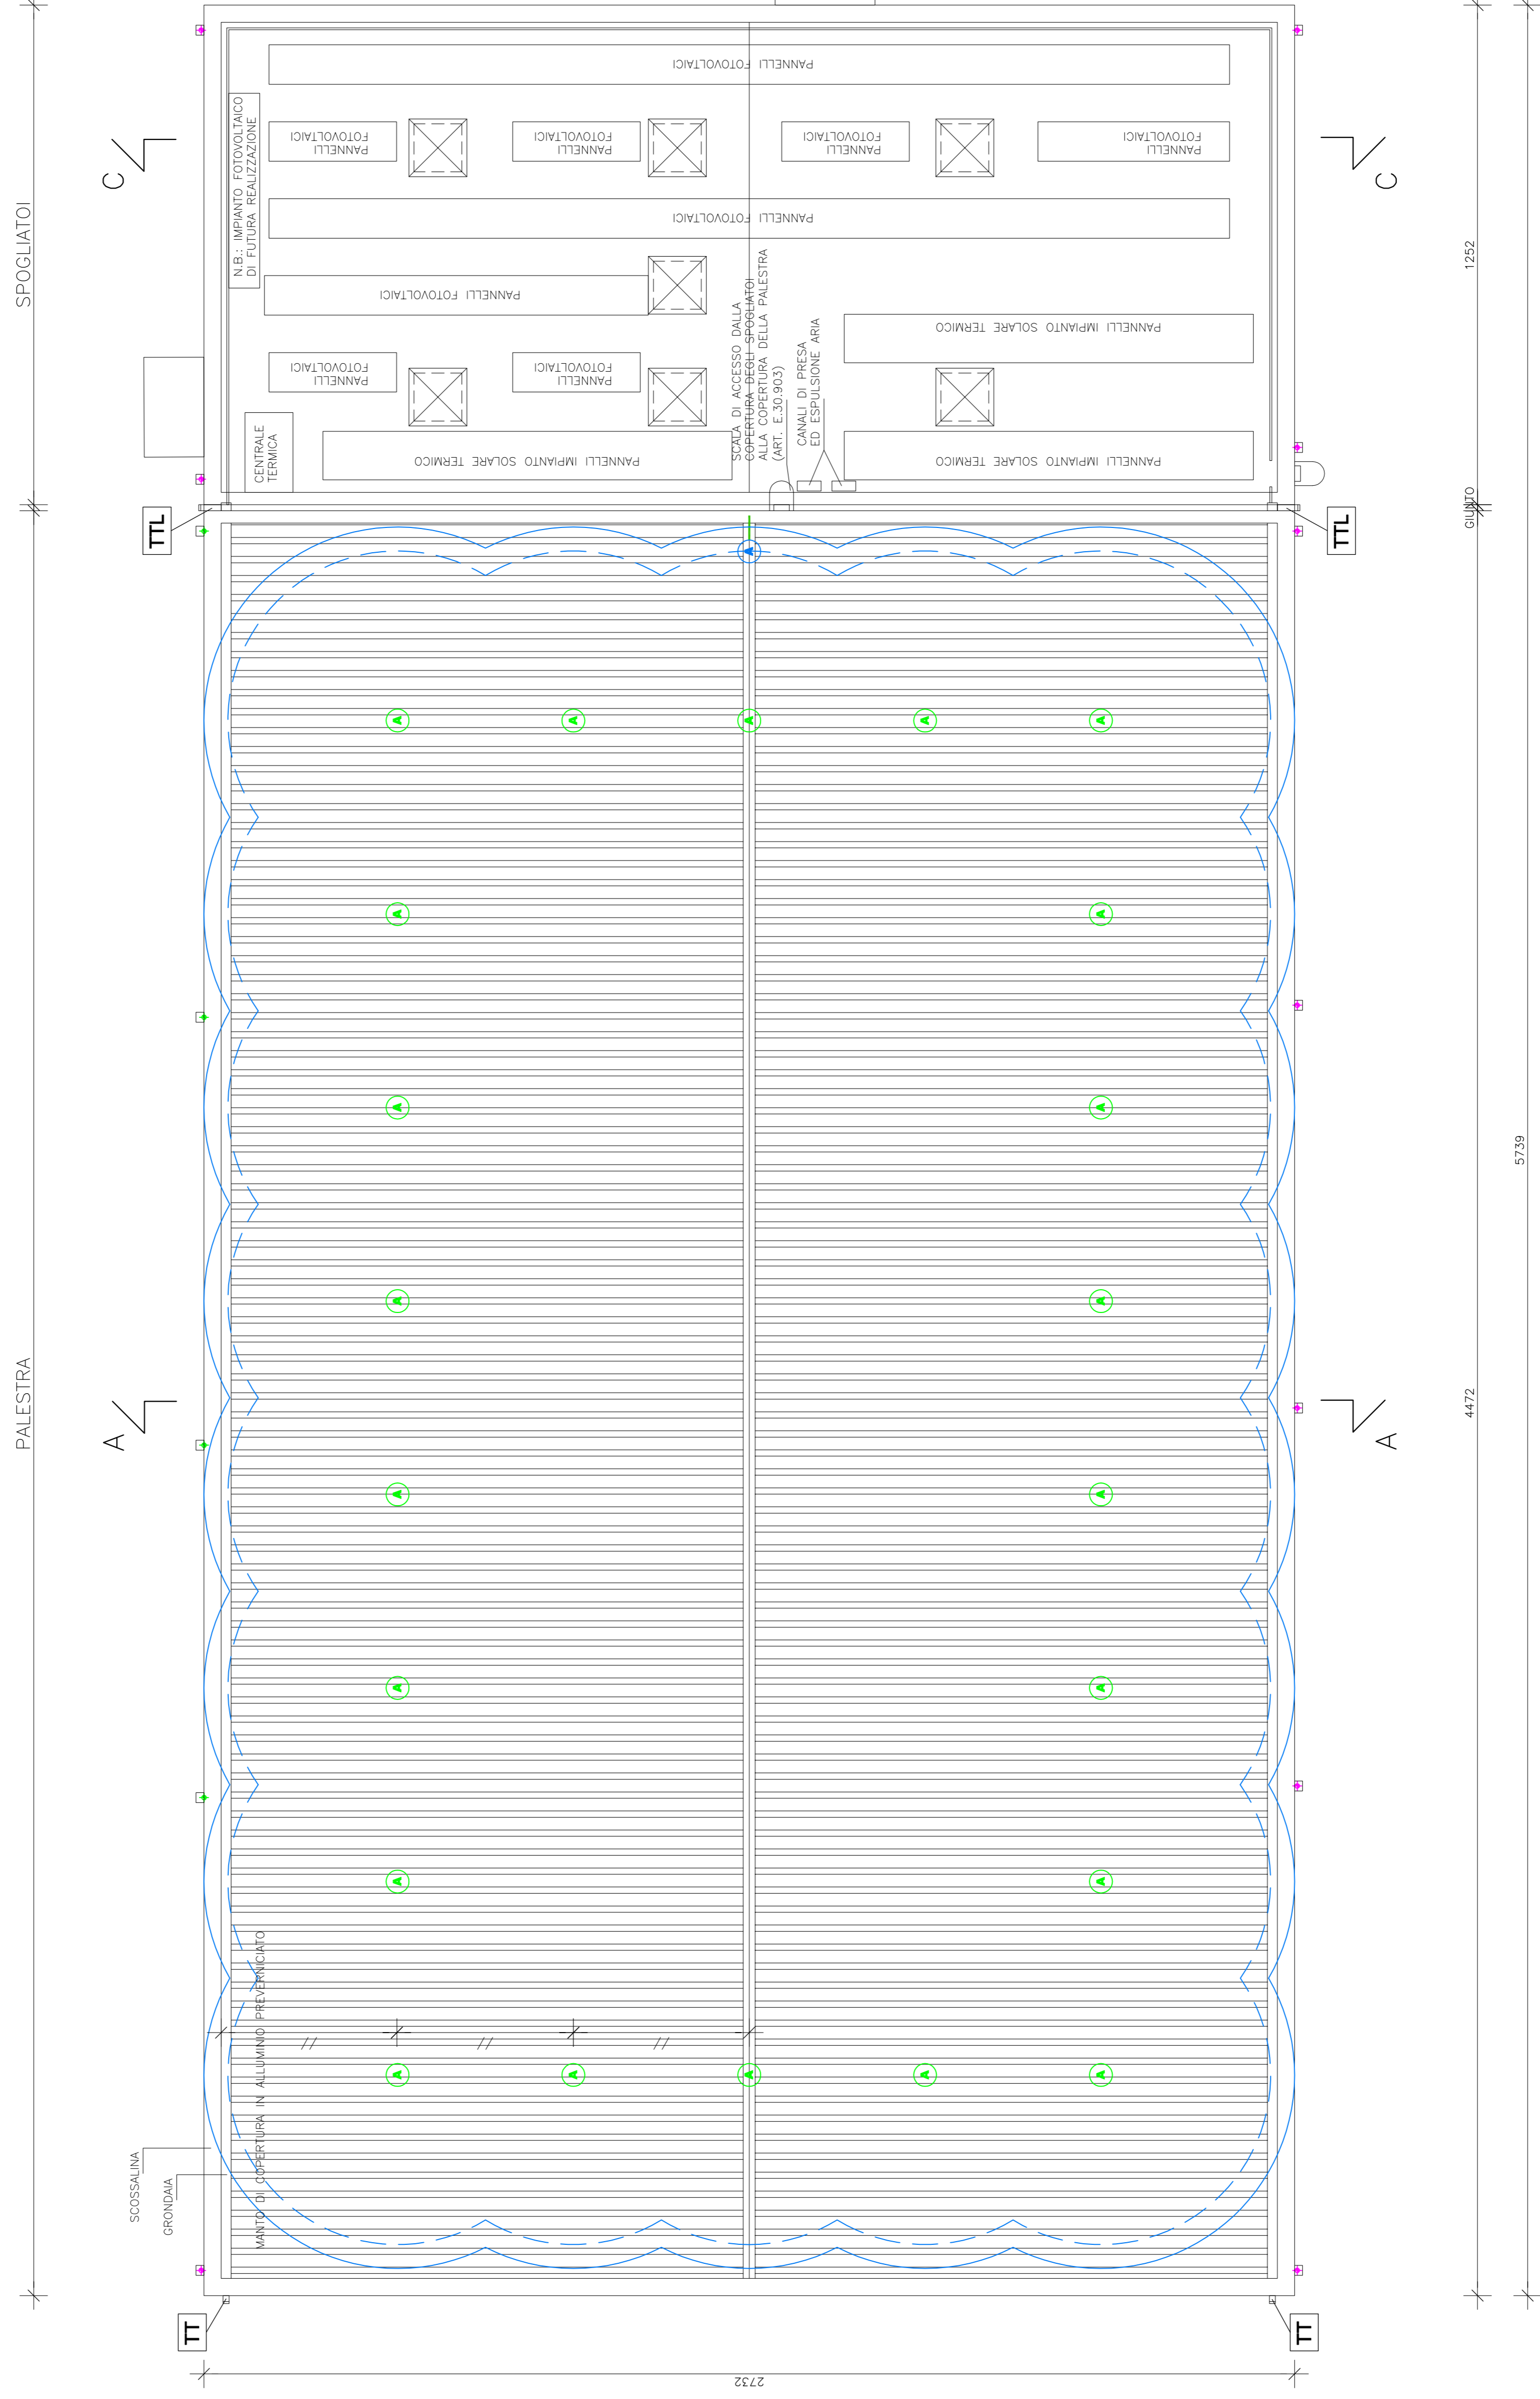

REGIONE AUTONOMA FRIULI VENEZIA GIULIA

COMUNE DI GONARS

Committente: **COMUNE DI GONARS**

Titolo progetto: **REALIZZAZIONE DELLA NUOVA PALESTRA COMPENSORIALE DI GONARS**

Tipo progetto: **PROGETTO ESECUTIVO**

Titolo elaborato: **OPERE EDILI ED ASSIMILATE PIANTA COPERTURA**

All. n.

2.2.4

Scala: 1:100

REVISIONI	DATA	EMISSIONE	A.DOPPIO
0	31.08.2018	OGGETTO	Redatto

Soggetto incaricato

Tecnici responsabili della progettazione:

INARCO
 ING. GIULIO GENTILI
 ING. GIANNI DE CECCO

INARCO
 S.p.A.
 Via G. Cesare n. 3 - 33100 UDINE
 T. +39 0432 49899 - F. +39 0432 49890
 E. info@inarco.it www.inarco.it