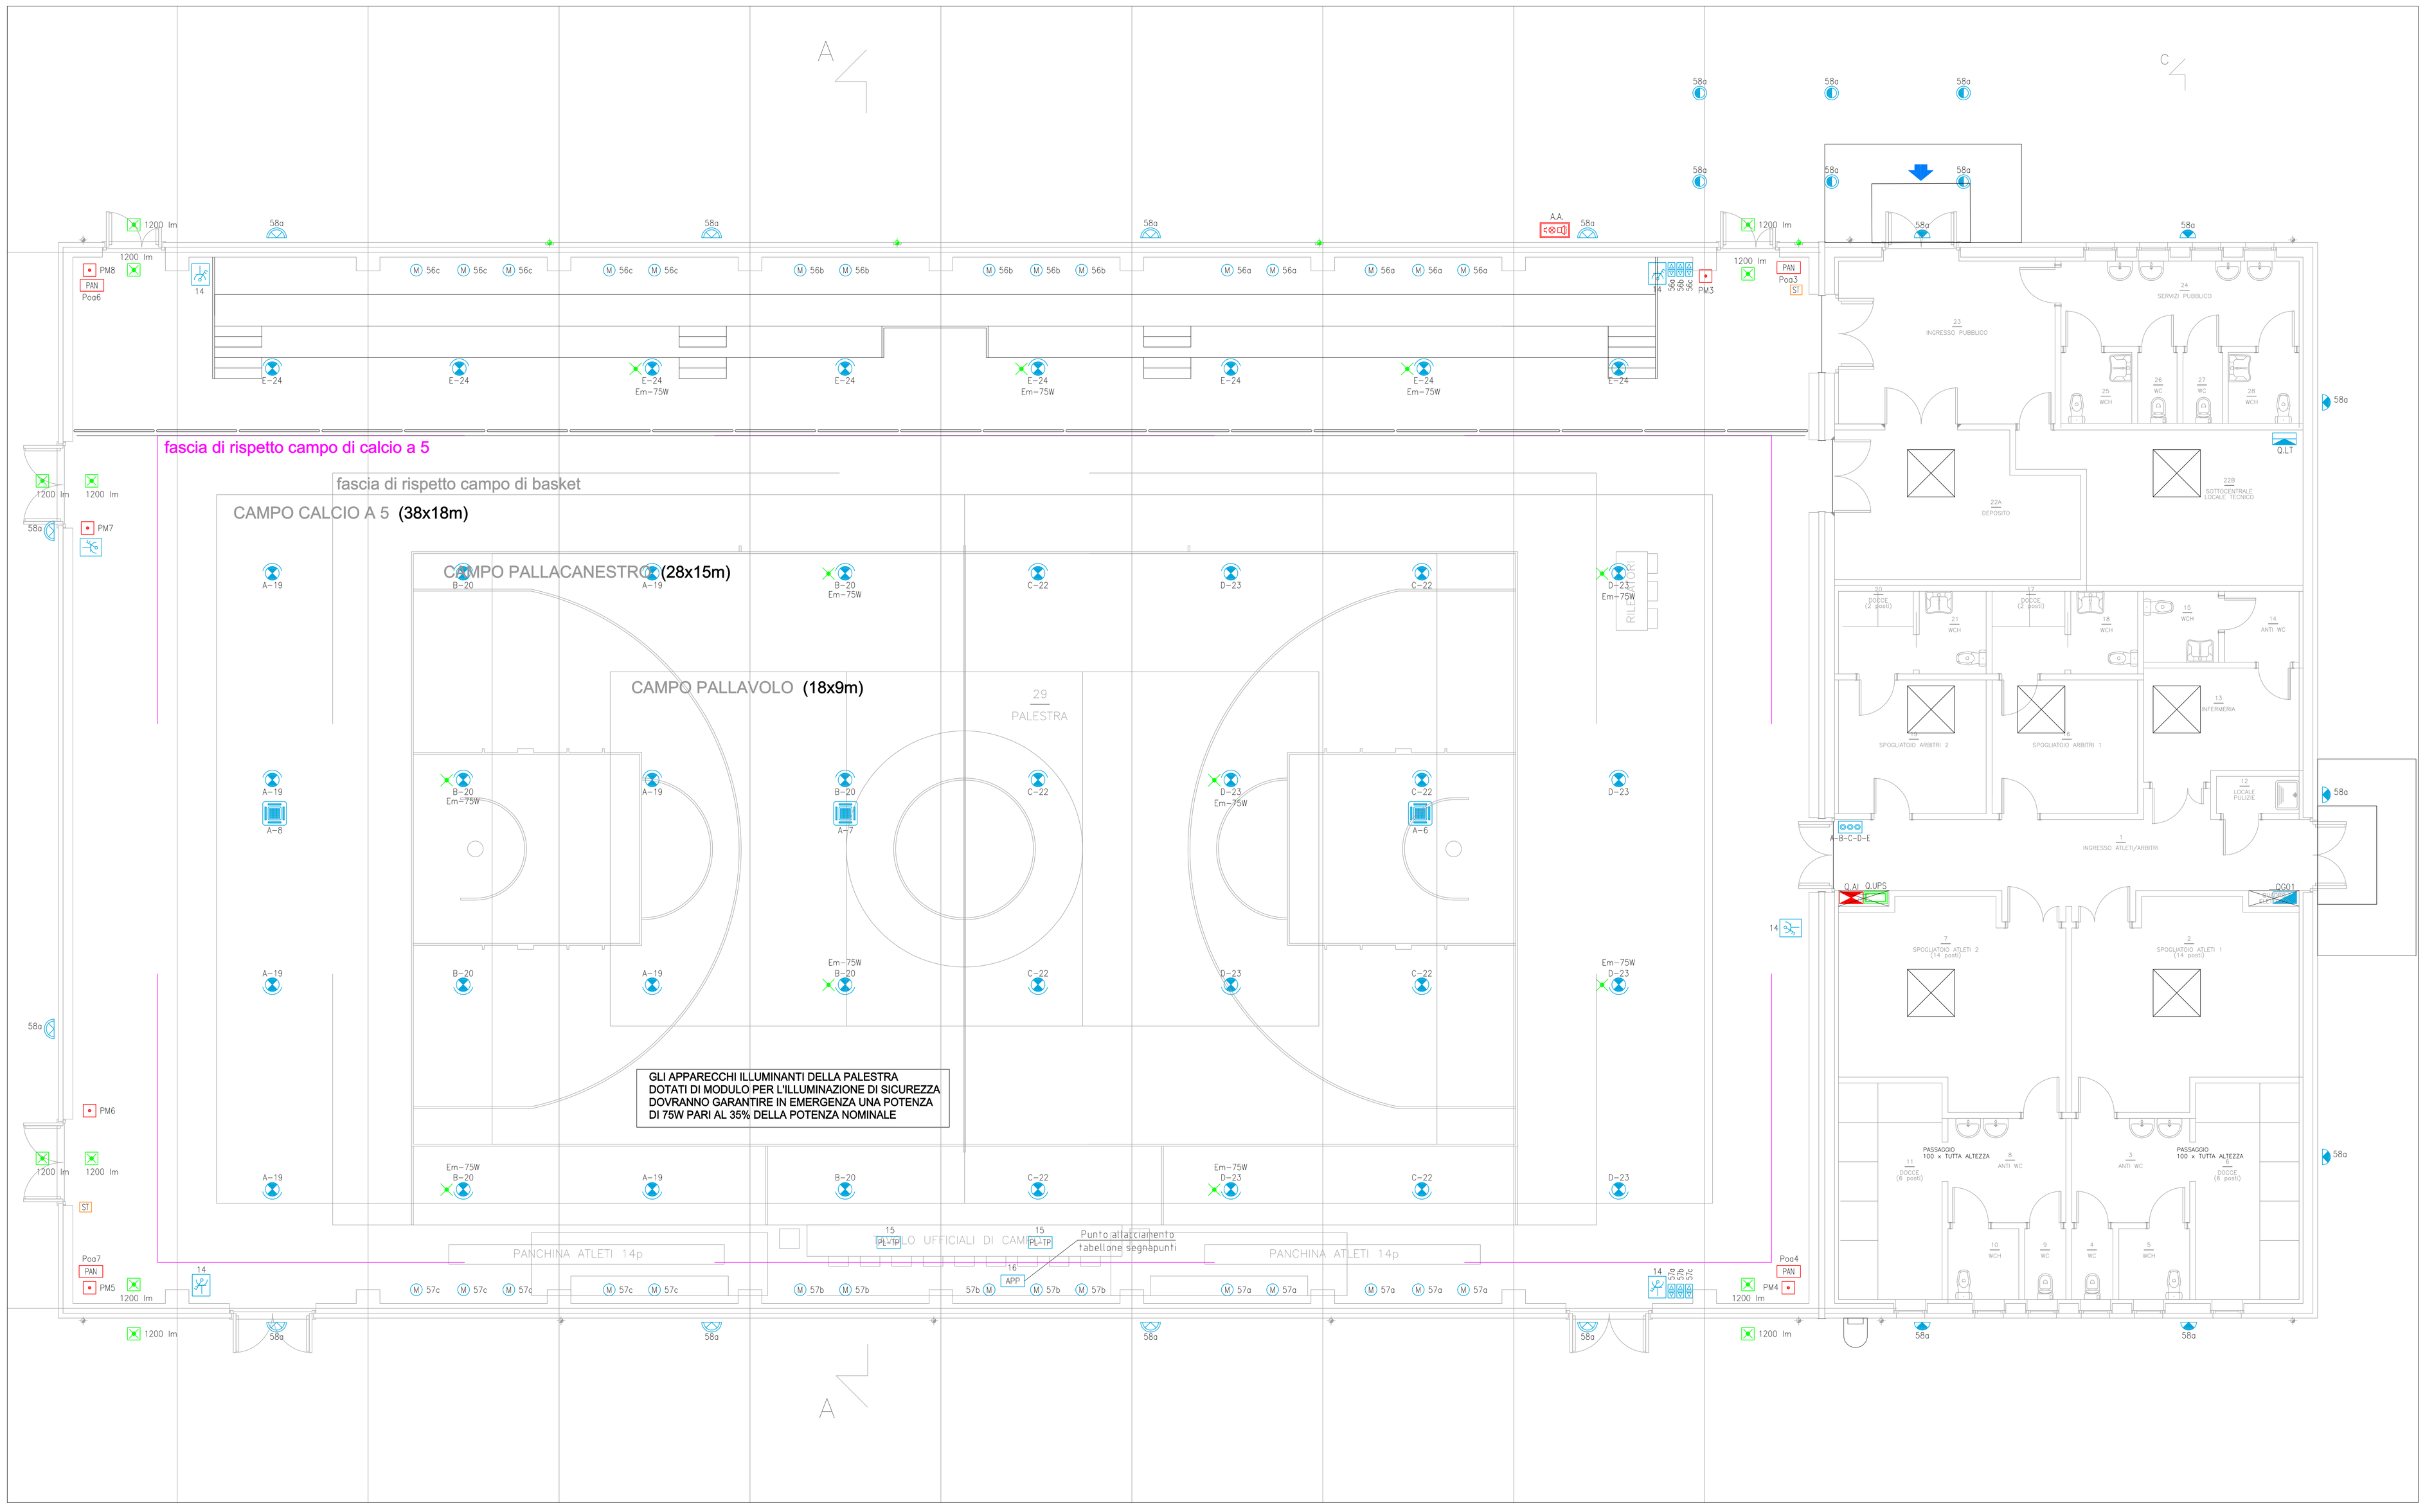

LEGENDA	
	QUADRO ELETTRICO CONTATORI
	QUADRO ELETTRICO LOCALE TECNICO
	GRUPPO SOCCORRITORE
	CENTRALE SICUREZZA ANTINCENDIO
	BIADRO RACK DATI
	PULSANTE DI SGANCIO SOTTO VETRO A ROMPERE
	INTERRUTTORE BIPOLARE MAGNETOTERMICO
	INTERRUTTORE
	INTERRUTTORE CON INDICATORE LUMINOSO
	DEVIATORE
	PULSANTE
	RILEVATORE DI PRESENZA ACCENSIONE LUCI
	PULSANTE TASTIAZIONE
	QUADRO ACCENSIONI
	COMANDO APRI-CHIUDI
	PULSANTE A TIRANTE
	PRESA BIPASSO 2P+T 16/16A
	ALLACIAMENTO FAN-COIL
	PRESA PROTETTA SINGOLARMENTE CON INTERRUTTORE MAGNETOTERMICO MODULARE
	PRESA DATI/FONIA RETE CABLATA
	TORRETTA A PAVIMENTO A SCOMPARSA
	CORPO ILLUMINANTE CON TECNOLOGIA A LED 21W 2261lm 4200K
	PANNELLO LUMINOSO A PLAFONE CON TECNOLOGI A LED 38W 4400lm 4000K
	APPARECCHIO D'ILLUMINAZIONE A PLAFONE CON TECNOLOGIA A LED IP65 18W 1700lm 4000K
35W	PLAFONIERA STAGNA IP65 TECNOLOGIA LED DA 35W 5585lm 4000K
	APPARECCHIO ILLUMINANTE PER ESTERNO IP67 CON TECNOLOGIA A LED 34W 4050lm
	APPARECCHIO ILLUMINANTE PER ESTERNO IP67 CON TECNOLOGIA A LED 50W 6000lm
	APPARECCHIO DA INTERNO CON TECNOLOGIA LED 210W 23450lm 4200K
	MODULO PER ILLUMINAZIONE DI SICUREZZA DA SOCCORRITORE
	CORPO ILLUMINANTE DI SICUREZZA DA SOCCORRITORE
	PANNELLO OTTICO ACUSTICO ALLARME BAGNI HANDICAP
	SONDA DI TEMPERATURA
	RIVELATORE DI FUMO ENTRO CONTROSOFFITTO COMPLETO DI INDICATOR
	RIVELATORE DI FUMO
	PANNELLO OTTICO-ACUSTICO ALLARME INCENDIO
	PULSANTE MANUALE ALLARME INCENDIO
	SIRENA ESTERNA ALLARME
	RECUPERATORE D'ARIA (allacciamenti)
	AEROTERMO
	MOTORIZZAZIONE
	PUNTO ALIMENTAZIONE APPARECCHIO
	Inverter per impianto fotovoltaico
	CONTATORE BIDIREZIONALE DI SCAMBIO - CONTATORE ENERGIA PRODOTTA
	SCATOLA DI DERIVAZIONE
	PUNTO DI CONNESSIONE ELETTRICA
	MONTANTE DISCENDENTE/ASCENDENTE
	POZZETTO
	POZZETTO ISPEZIONABILE CON DISPERSORE DI TERRA
	DISPERSORE DI TERRA
	PASSERELLA FORATA IN ACCIAIO ZINCATO
	TUBAZIONE PVC PESANTE RK-15 RIGIDO
	CAVIDOTTO DOPPIA PARETE PER POSA INTERRATA TIPO FUSIR
	DISPERSORE DI TERRA IN CORDA RAME NUDA 50 mm²
	RETE DI CAPTAZIONE ESTERNA IN TONDO ZINCATO Ø 8 mm

REGIONE AUTONOMA FRIULI VENEZIA GIULIA

COMUNE DI GONARS

Committente: **COMUNE DI GONARS**

Titolo progetto: REALIZZAZIONE DELLA NUOVA PALESTRA COMPRENSORIALE DI GONARS

Tipo progetto: PROGETTO ESECUTIVO

Titolo elaborato: IMPIANTO ELETTRICO E SPECIALI
DISPOSIZIONE PLANIMETRICA
IMPIANTI PIANO TERRA
PALESTRA

All. n. **2.3.8**

Scala: 1:50

REVISIONI				
0	31.08.2018	EMISSIONE		MB
	DATA	OGGETTO		Redatto

Soggetto incaricato

INARCO INGEGNERIA
via Cavarzerani n.3 – 33100 UDINE
T +39 0432 499599 – F +39 0432 499600
E info@studioinarco.it www.studioinarco.it

Tecnici responsabili della progettazione:

ING. GIULIO GENTILLI

ING. GIANNI DE CECCO

A termini di legge ci riserviamo la proprietà di questo elaborato con divieto di riprodurlo e copiarlo senza nostra autorizzazione

File	Codice pratica	Data Progetto
5077E-IEPA-01-00	5077	UDINE, li 23.07.2018
Layout 2.3.8		