



ESTRATTO CARTA TECNICA REGIONALE  
scala 1:5.000

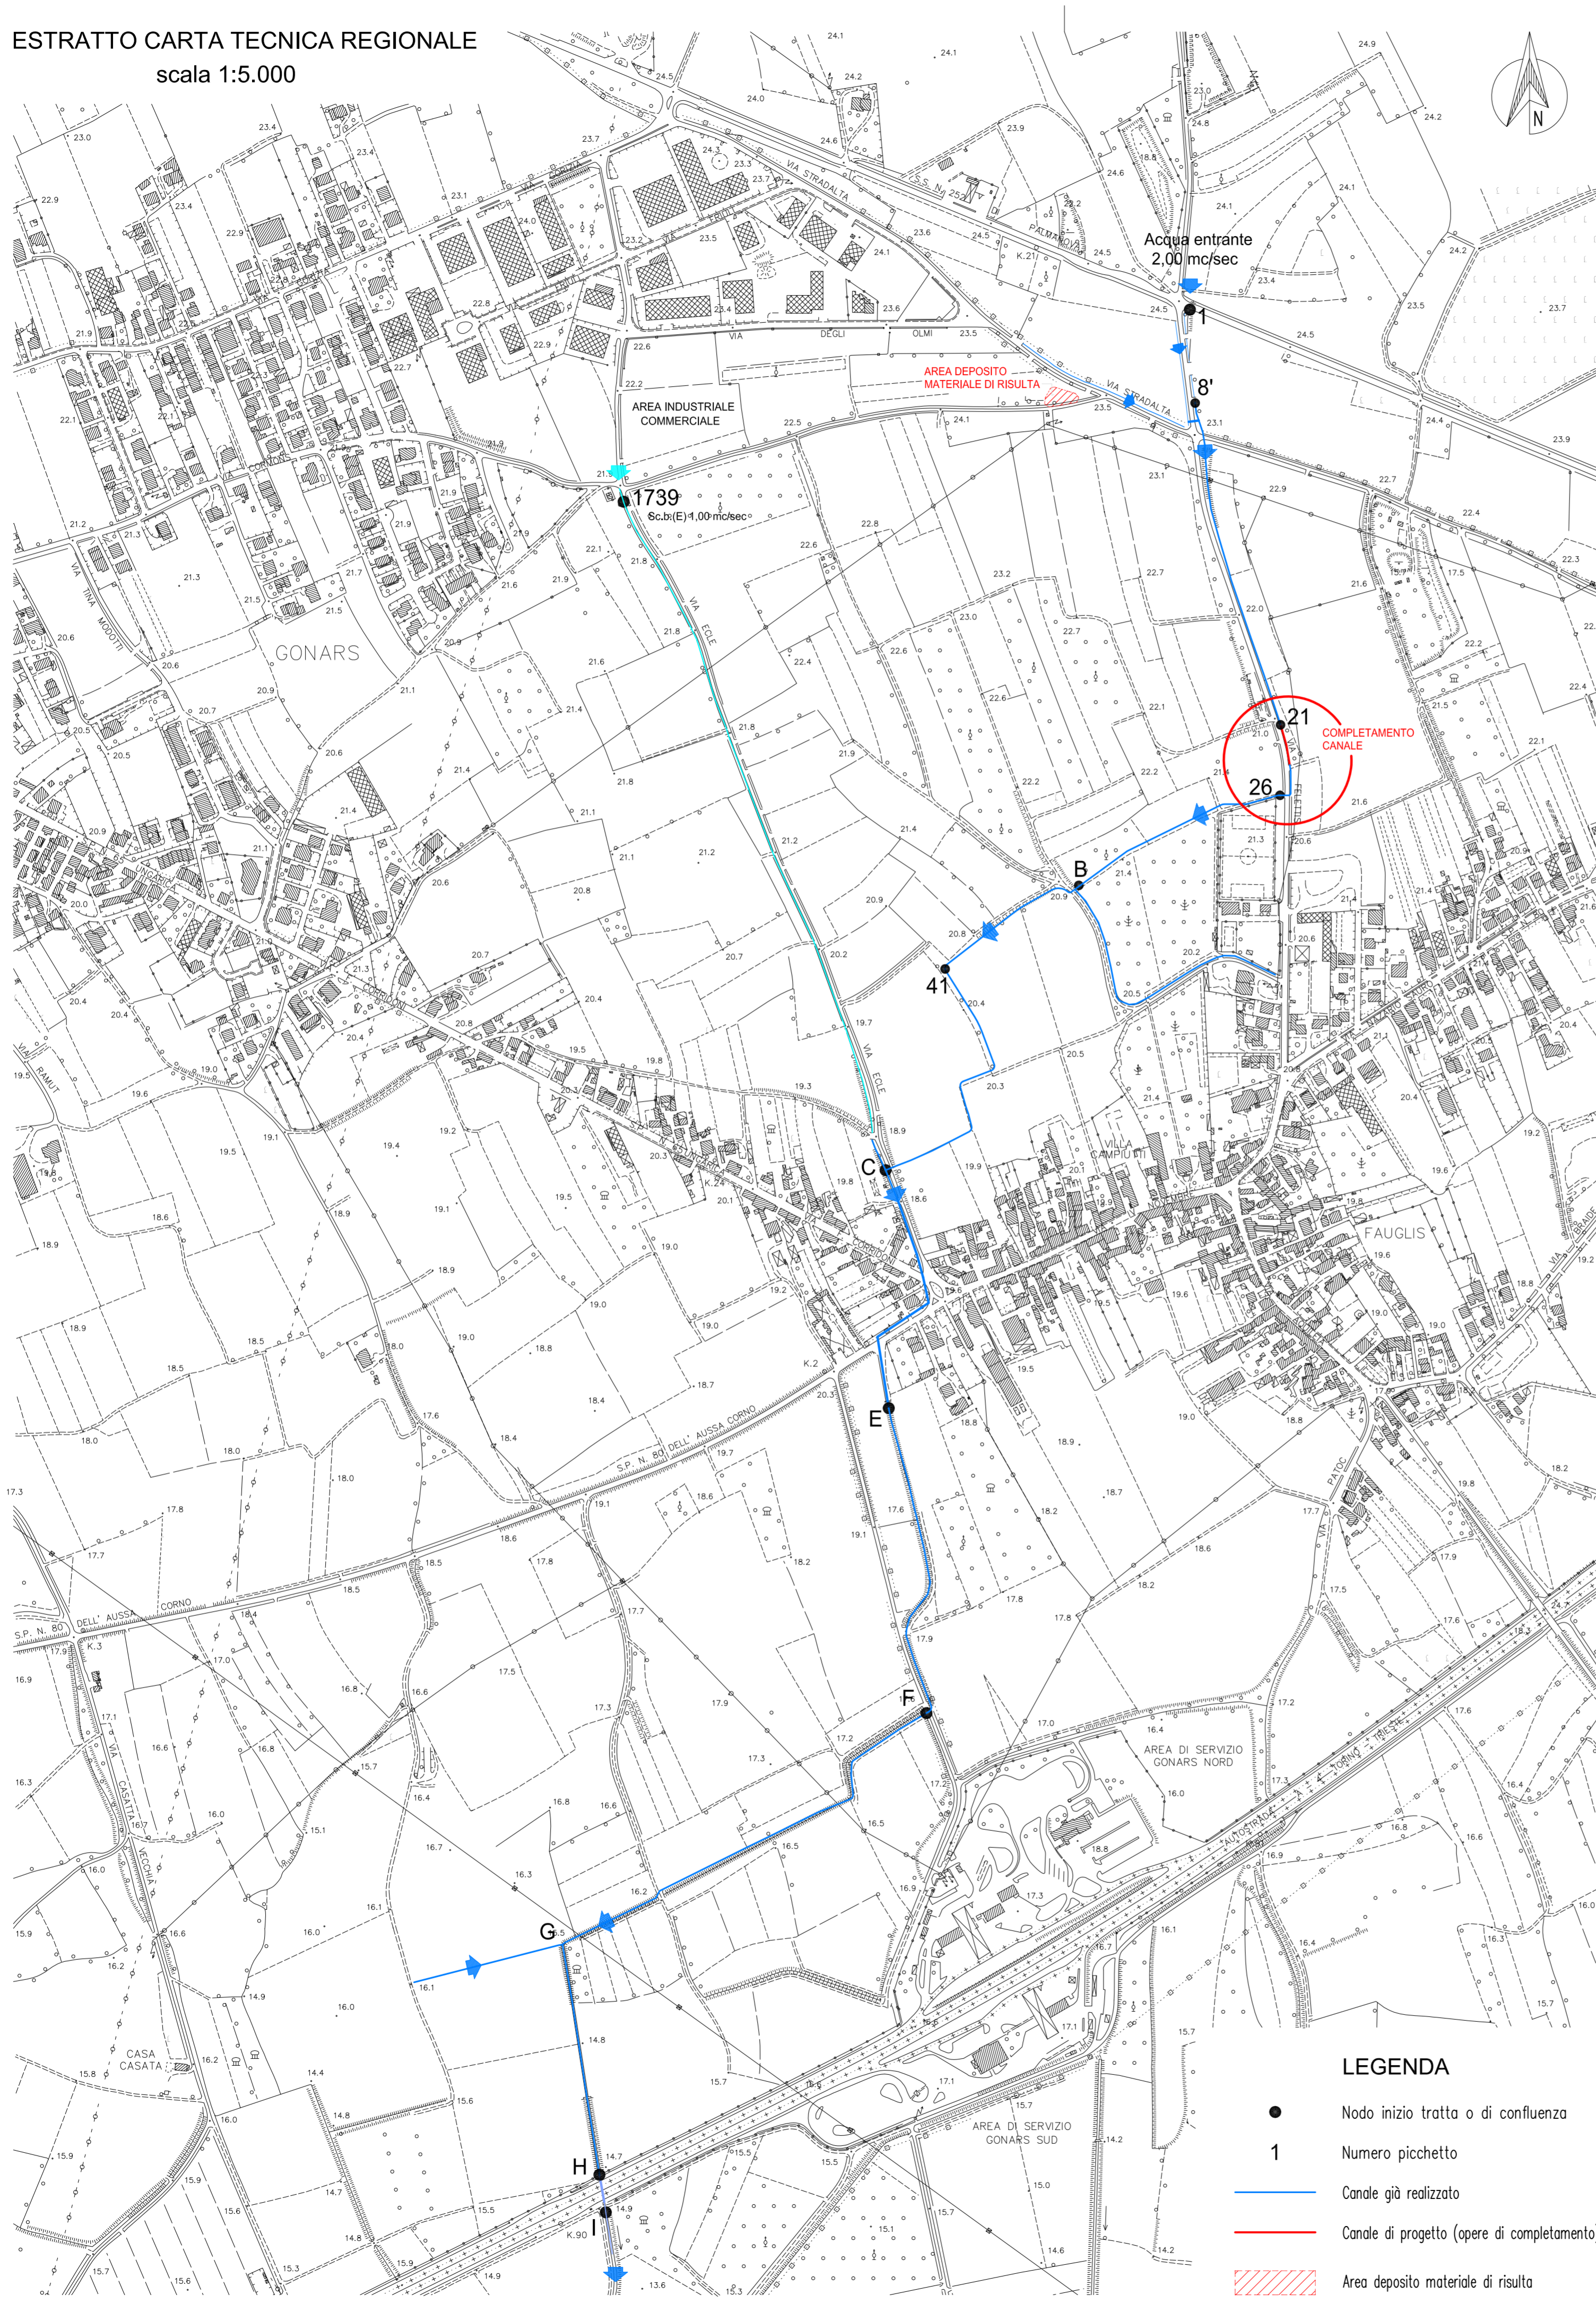

COROGRAFIA  
scala 1:25.000

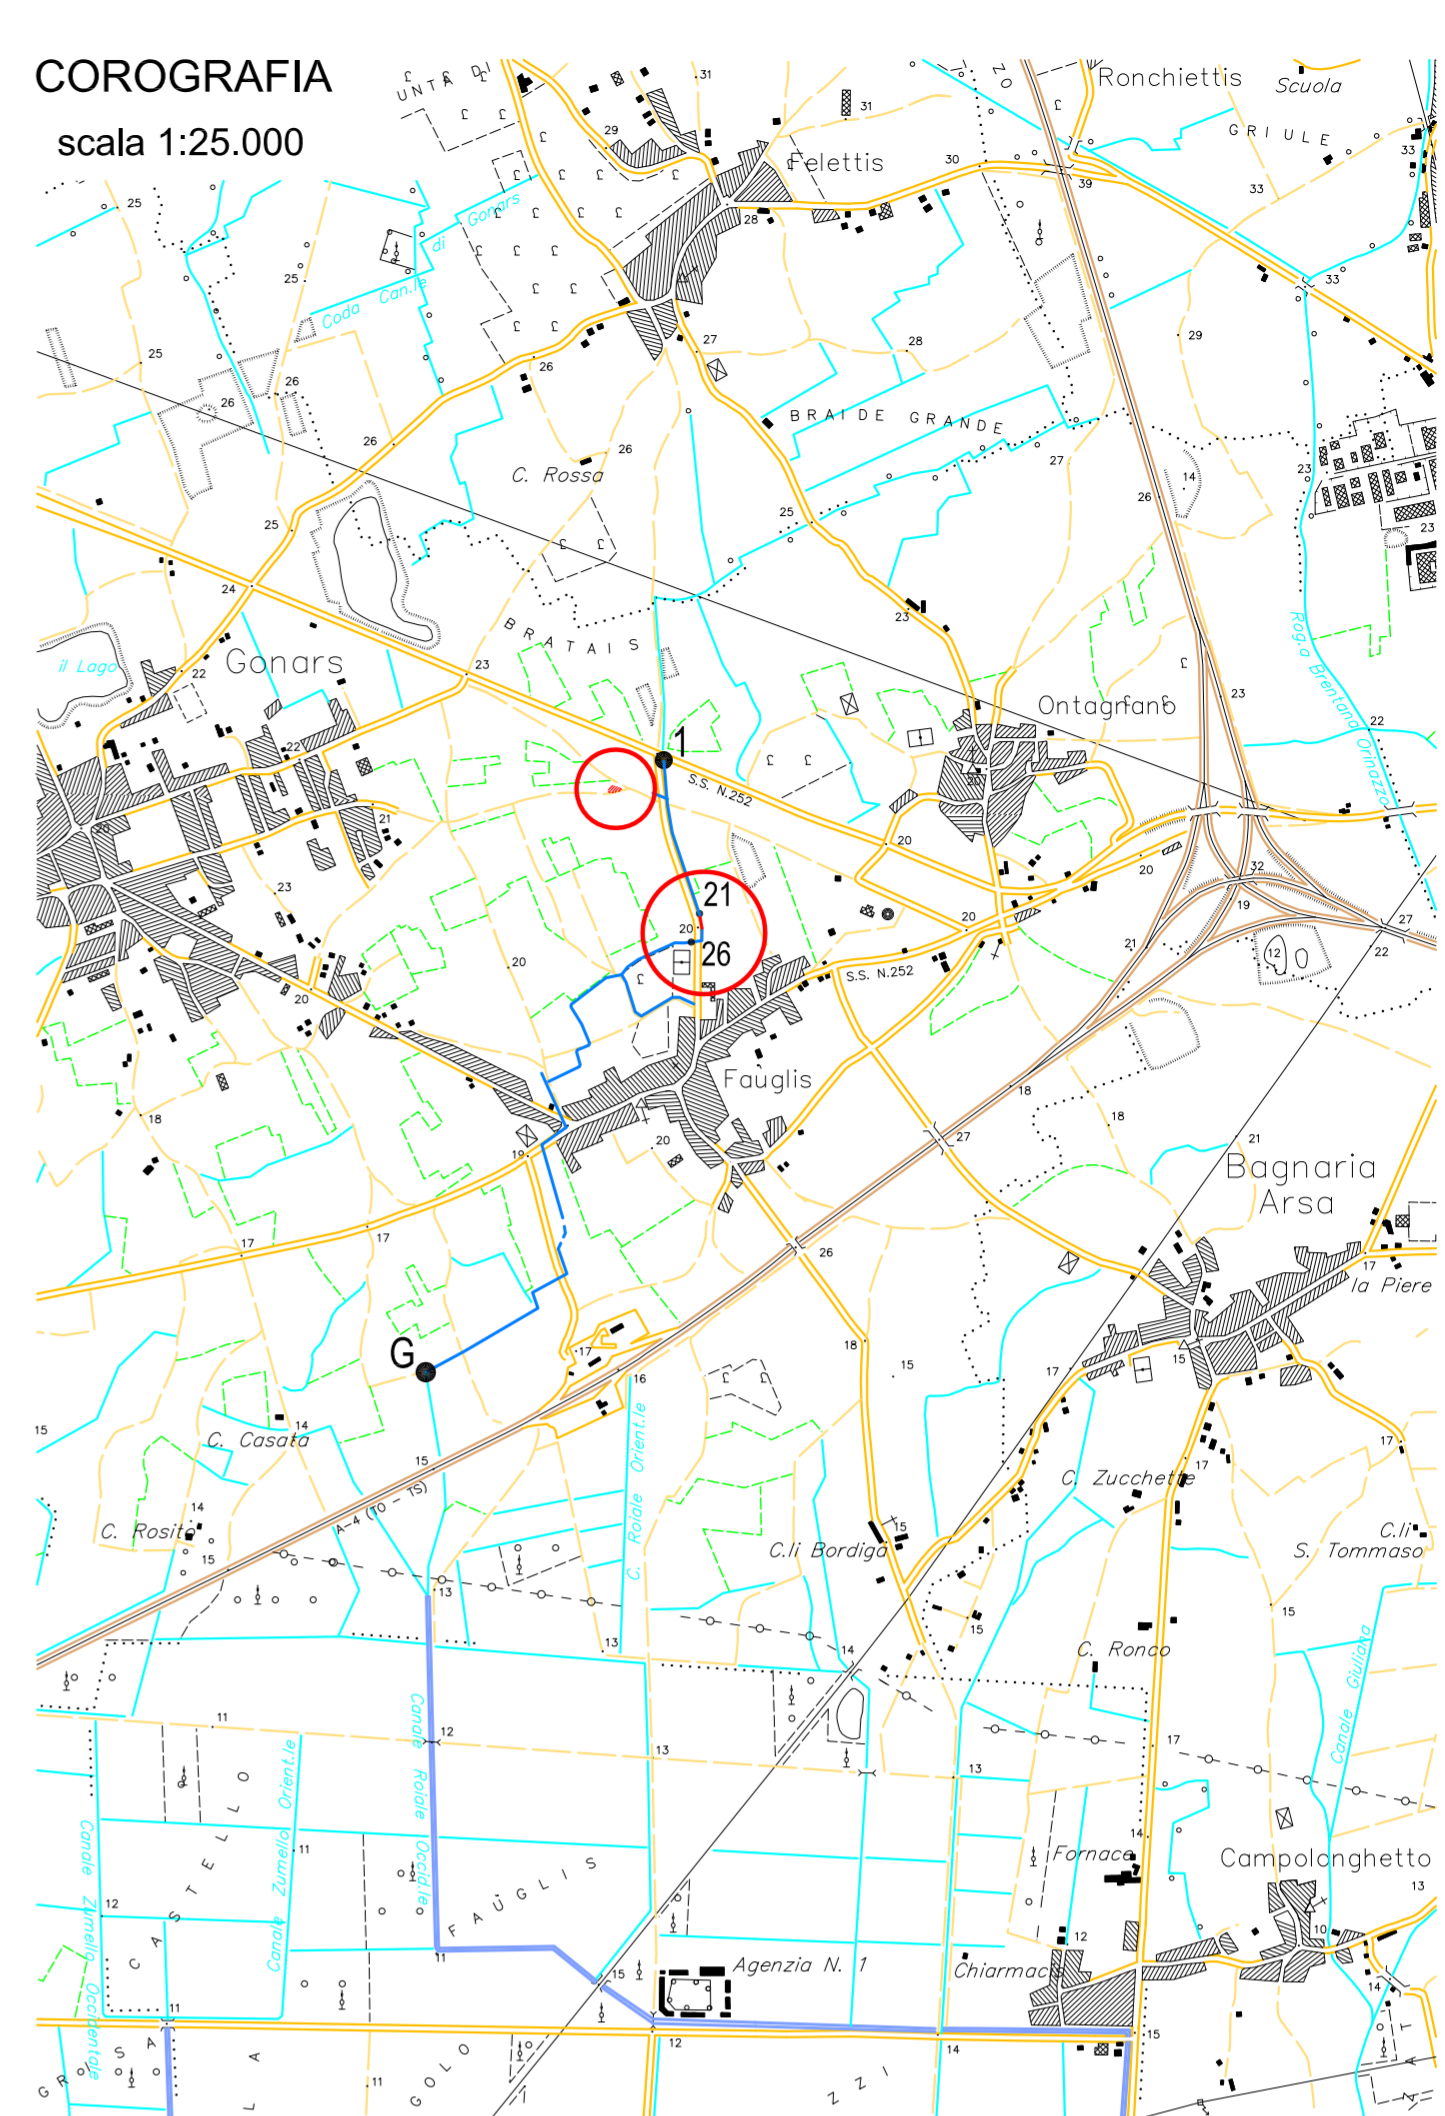

COMUNE DI GONARS  
PROVINCIA DI UDINE

SISTEMAZIONE RETE IDROGRAFICA MINORE A GONARS  
(Completamento di un tratto di rete idrografica minore e rimozione  
di un deposito di materiale di risulta) - C.U.P.: D77B17000090002

PROGETTO DEFINITIVO - ESECUTIVO

Allegato 2 ELABORATI GRAFICI  
2.01 - COROGRAFIA ED ESTRATTO C.T.R.

IL PROGETTISTA: ing. Piero Ceccoli



LEGENDA

- Nodo inizio tratto o di confluenza
- 1 Numero picchetto
- Canale già realizzato
- Canale di progetto (opere di completamento)
- ▨ Area deposito materiale di risulta

Gonars, li 12 luglio 2017

PIERO CECCOLI - INGEGNERE

33050 Sevegliano di Bagnaria Arsa (Ud) - via Roma, 15 - cod. fiscale: CCC PRI 48C20 A553P - partita I.V.A.: 02839510308  
Tel. 0432.920160 - e-mail: info@studiock.it; p.e.c.: piero.ceccoli@ingpec.eu